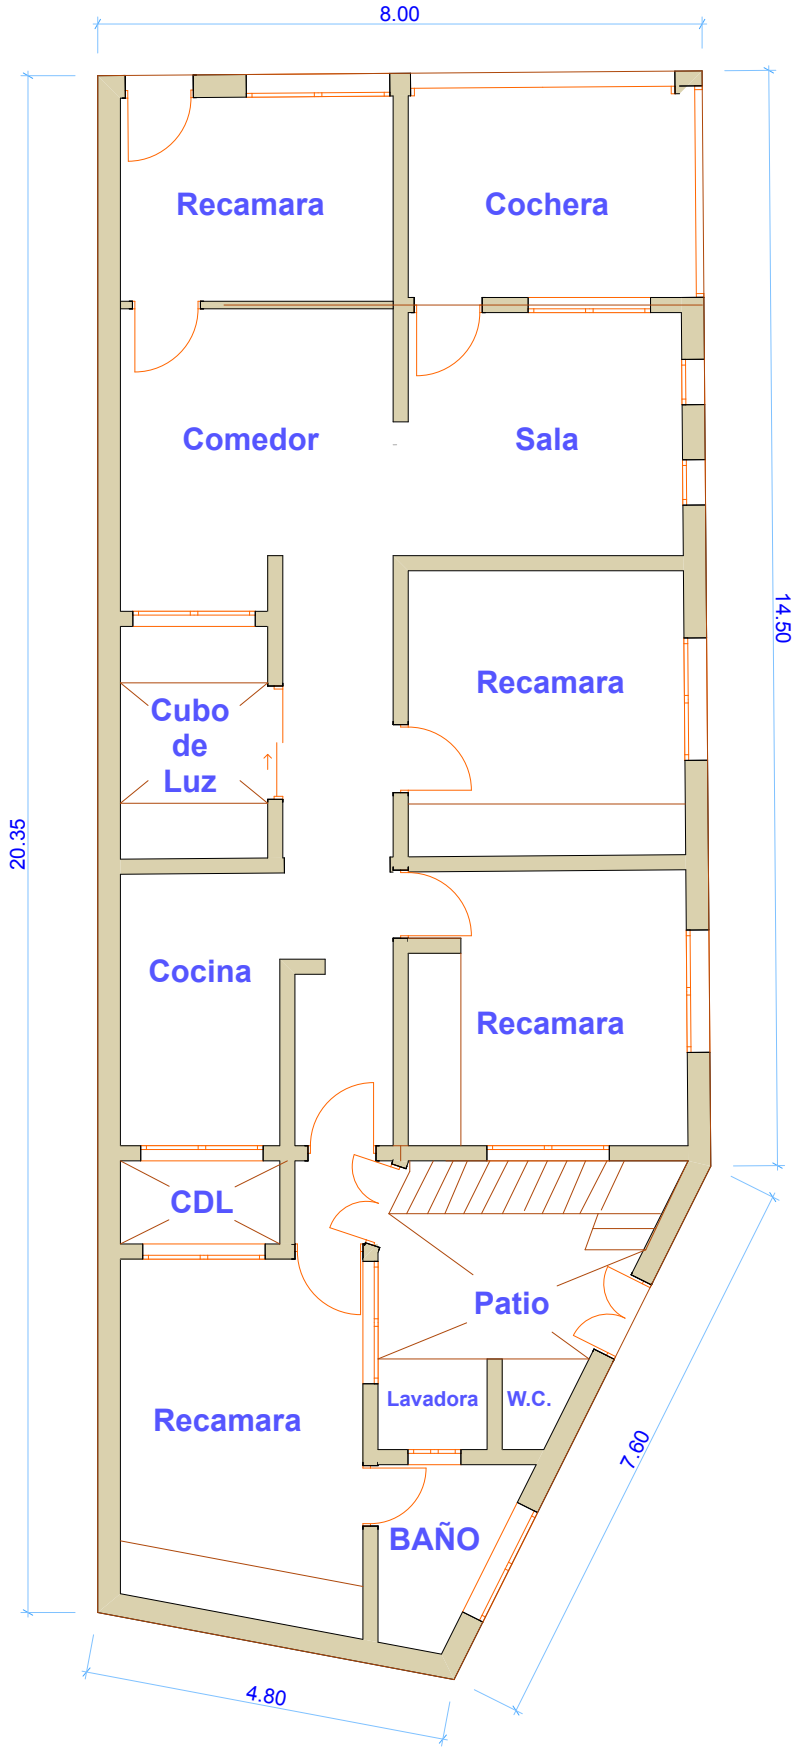


DIGITALIZO: ING. JORGE ALBERTO LUNA SOTO.
ARCHIVO: LunaSoto2026/mimama.pla
ESC.: 1:100 | **ACOT:** MTS. | **FECHA:** 04/08/2026 04/08/26 | **PLANO:** 2/2

UBICACION: Segunda Carvajal No. 3030 Colonia Reforma

PROYECTO: P.Arquitectonica Baja

OBRA: Casa Habitacion

PROPIETARIO: Hortencia Soto Chicas

LunaSoto digitalizaciones mazatlan, sinaloa, mexico. 2:02 p.m.

0. Planta Arquitectonica Baja 1:100