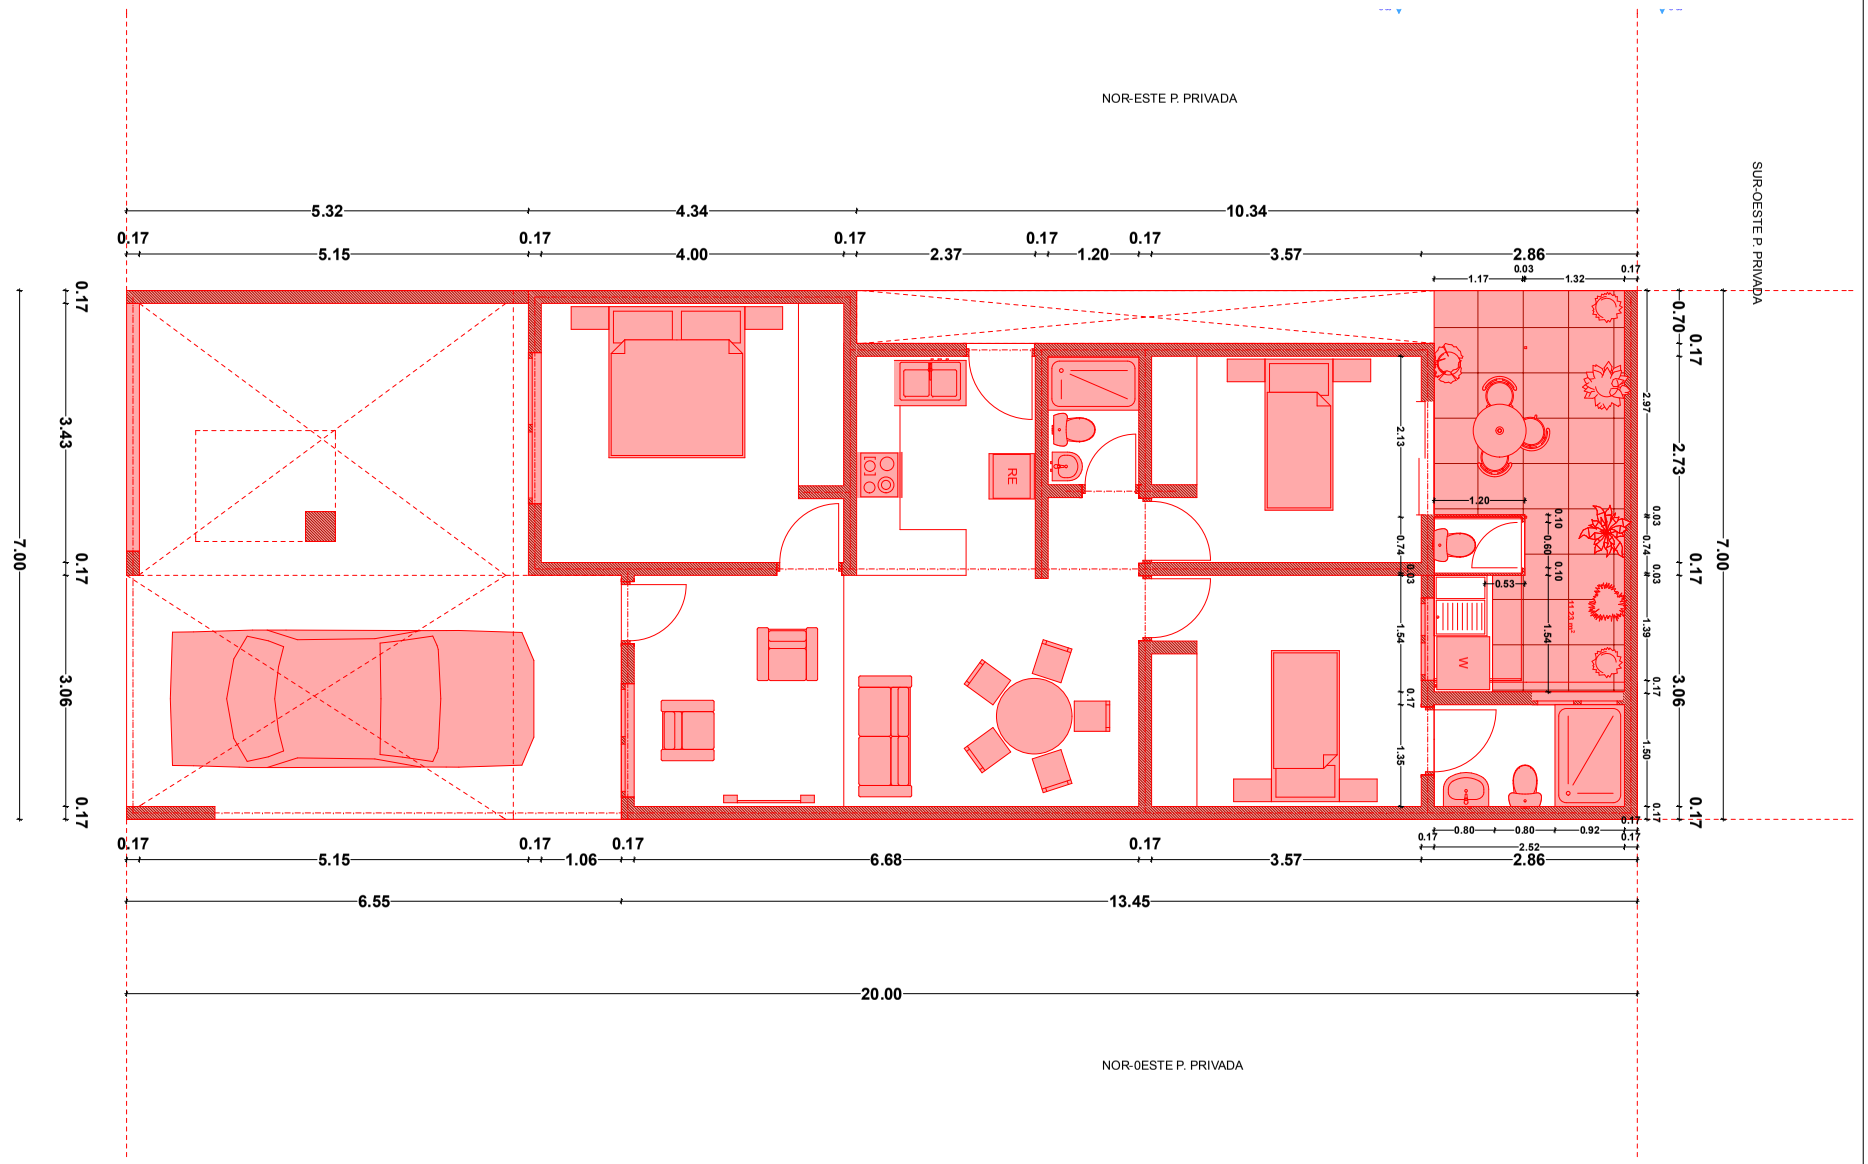


soto/Library/Mobile Documents/com~apple~CloudDocs/LunaSoto 2021/Casa Alameda bano.pln; A.13 P-Arq; 100%; Jorge Luna Soto; 15/02/24 11:56 a.m.

LunaSoto
digitalizaciones
mazatlan, sinaloa , mexico.
11:56 a.m.

OBRA:
PLANO AMPLIACION BA;O.

UBICACION:
CALLE SONORA No. 351
FRACC. ALAMEDA.

DIGITALIZO:
ING. JORGE ALBERTO LUNA SOTO.

ARCHIVO:
LUNASOTO2020/MiVieja

PROPIETARIO:
MARIA DEL CARMEN OSUNA LGA.

PROYECTO:
INST. HIDROSANITARIA.

ESC.:	ACOT:	FECHA:	PLANO:
1:100	MTS.	28/03/2020 28/03/2020	2/4