

DATOS GENERALES:

Propietario: ORTIZ HERNANDEZ ALFREDO.

Domicilio : DIVISION DEL NORTE No.1312.

Colonia : FCO. VILLA.

Obra : AMPLIACION P. A. CASA HABITACION.
69.00 M2.

D.R.O. : _____

Fiat No.: _____

Ced. Prof. No.: _____

Tel.: _____

Constructor: _____

Fiat No.: _____

Ced. Prof. No.: _____

Tel.: _____

COLEGIO


CONTENIDO:


01.-DATOS GENERALES.
02.-LOCALIZACION DEL PREDIO.
03.-PLANTAS ARQUITECTONICAS.
04.-ALZADOS.
05.-PLANTA DE CIMENTACION.
06.-CORTES TRANSVERSAL Y LONGITUDINAL.
07.-PLANTA ESTRUCTURAL.
08.-PLANTA INST. ELECTRICAS.
09.-DETALLES ESTRUCTURALES.
10.-DETALLES INST. ELECTRICAS.
11.-PLANTA DE AZOTEA.

MUNICIPIO

S.S.A.

21/02/19 11:23 p.m.

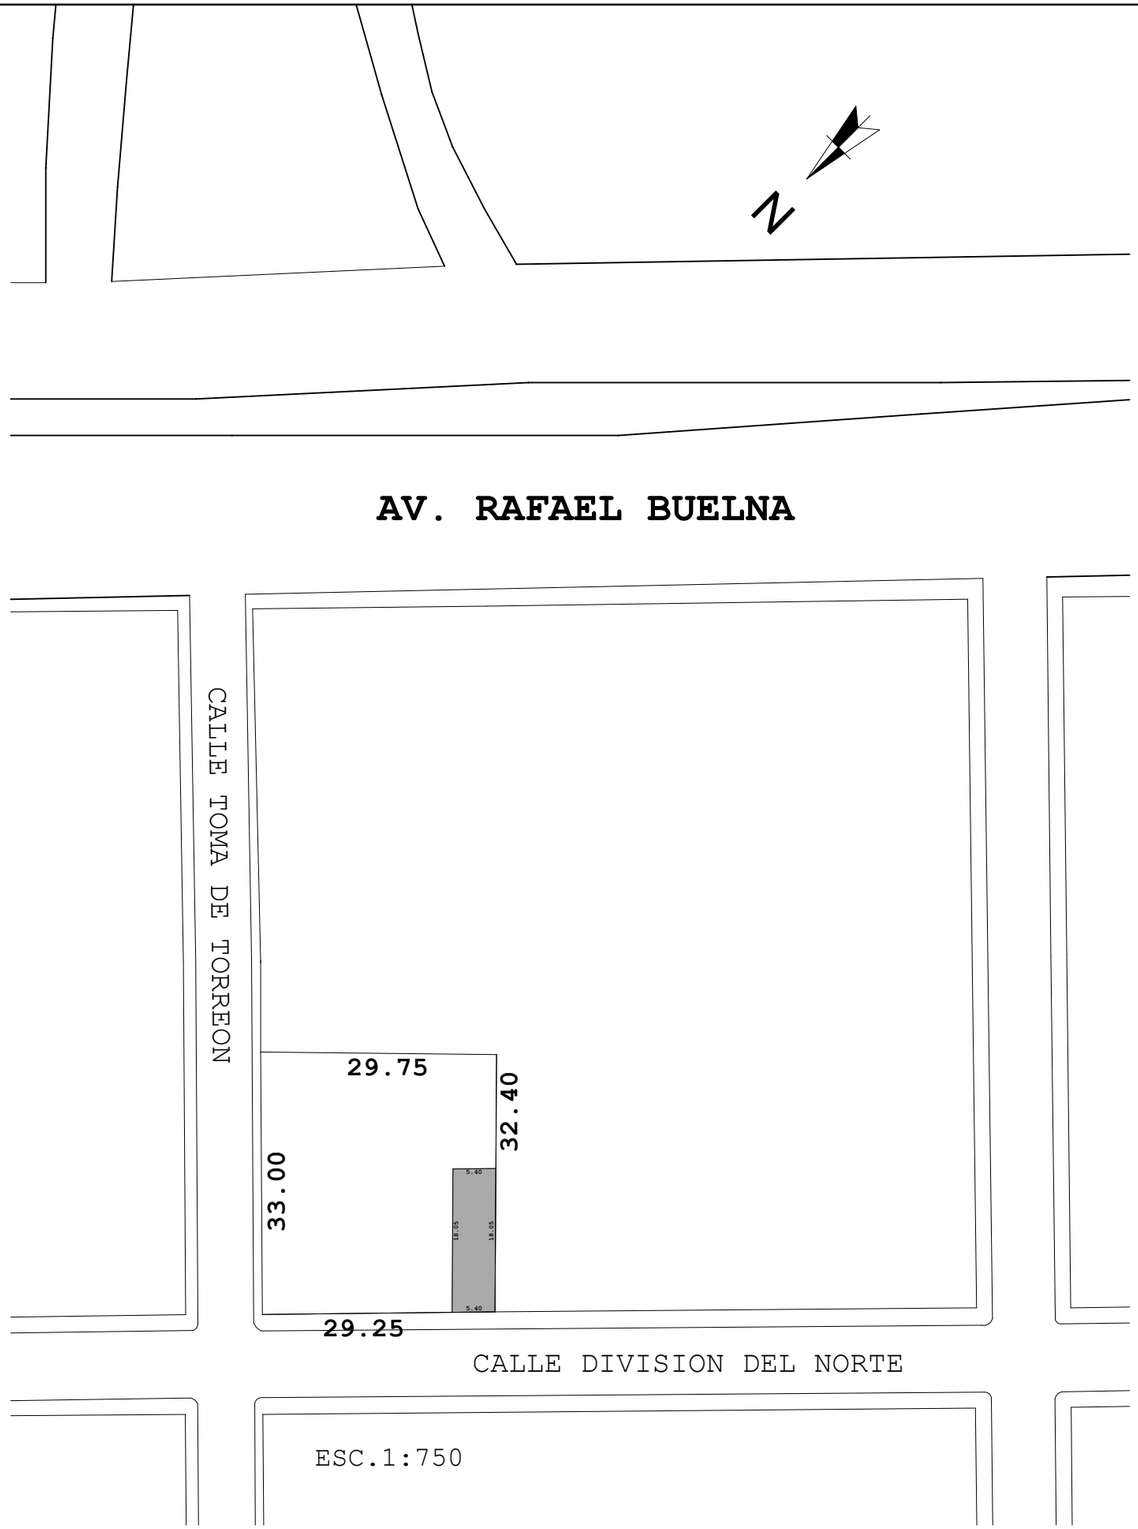

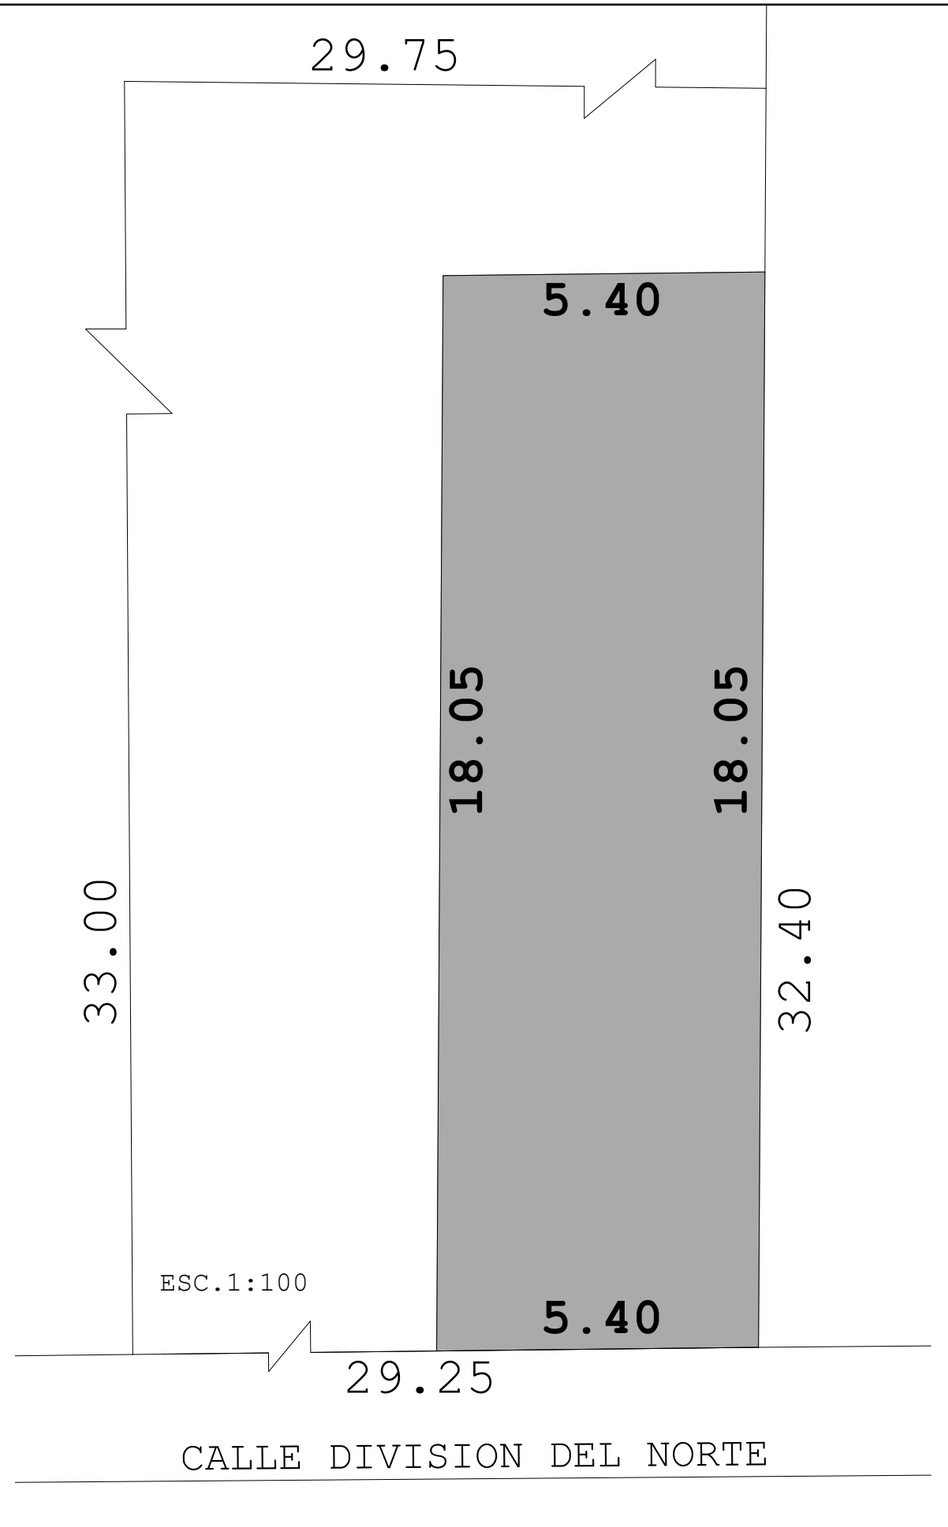

DIGITALIZO: ING. JORGE ALBERTO LUNA SOTO.
ARCHIVO: LUNASOTO2019/FRIDA.PLA
ESC.: 1:100
ACOT: MTS.
FECHA: 10/02/2019 21/02/19
PLANO: 02/11

UBICACION: DIVISION DEL NORTE No.1312. FCO. VILLA.


PROYECTO: LOCALIZACION DEL PREDIO.

OBRA: AMPLIACION P.A. CASA HABITACION.

PROPIETARIO: ORTIZ HERNANDEZ ALFREDO.


LunaSoto digitalizaciones mazatlan, sinaloa, mexico. 10:58 p.m.

PLANTA ARQUITECTONICA P. BAJA

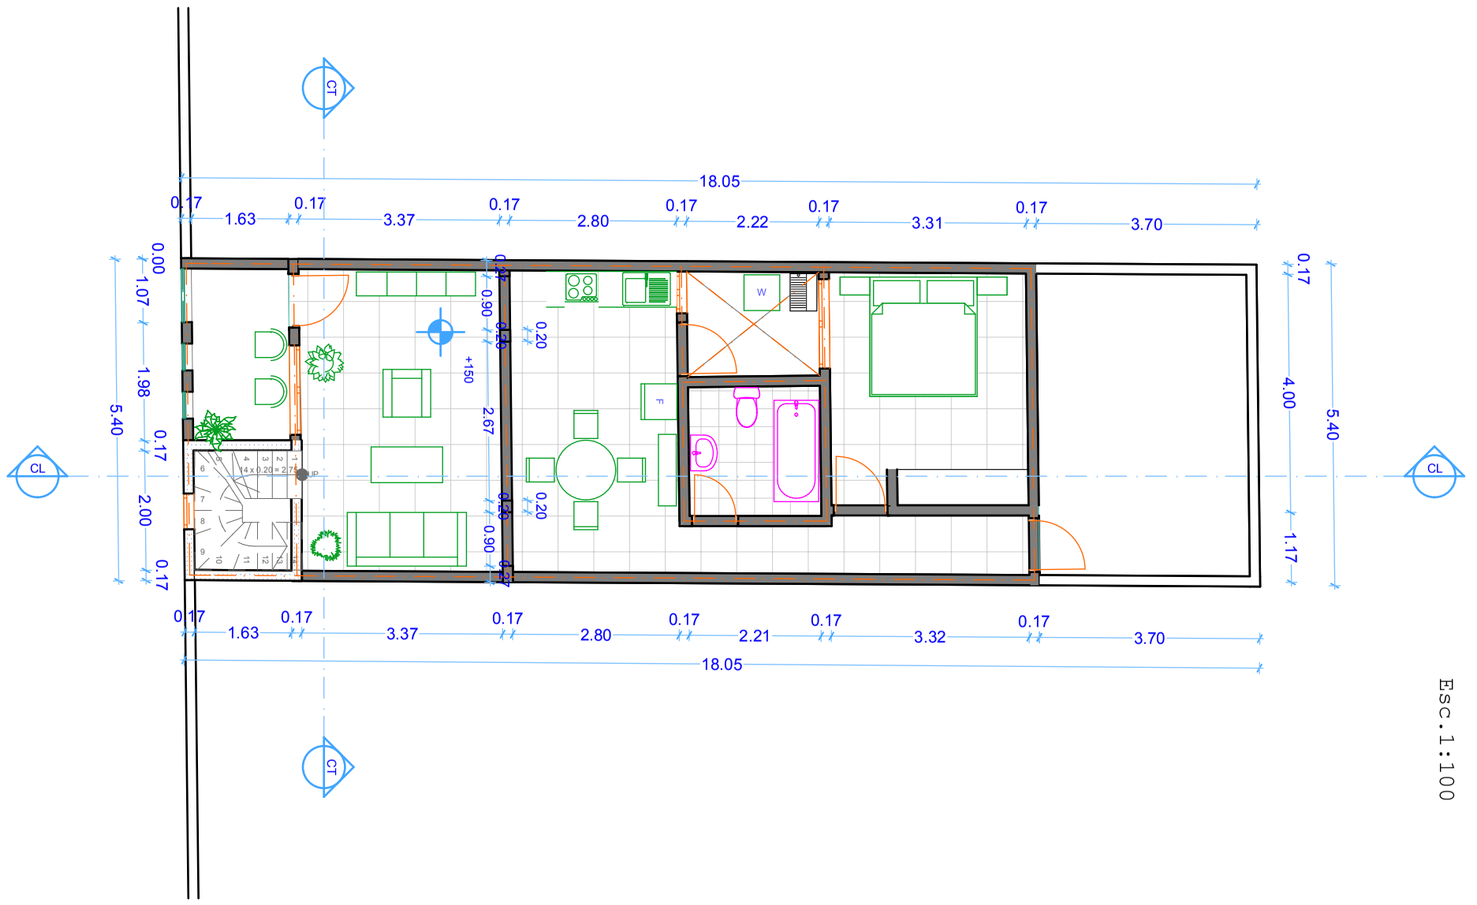

Esc.1:100

PLANTA ARQUITECTONICA P. ALTA

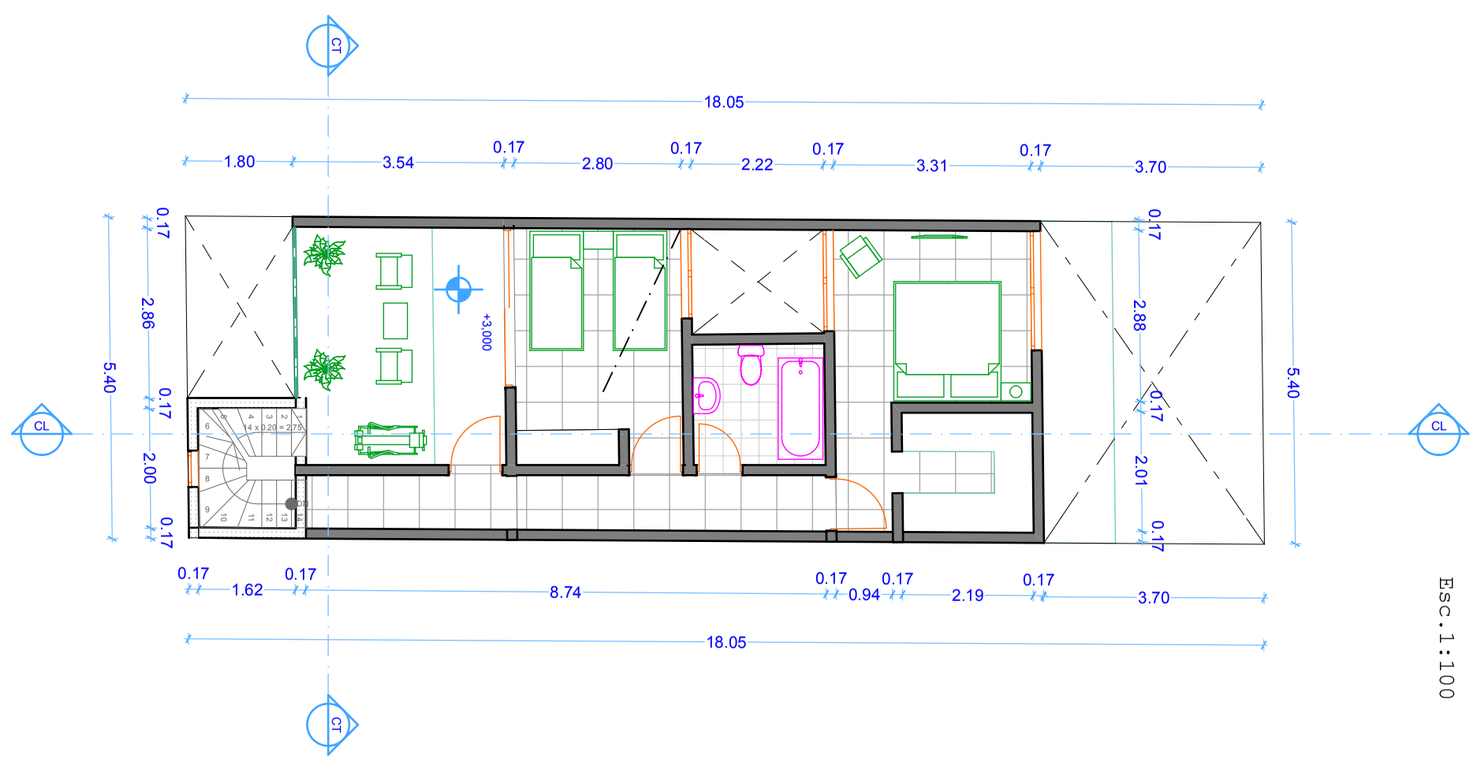

Esc.1:100

LunaSoto
digitalizaciones
mazatlan, sinaloa , mexico.
10:59 p.m.

OBRA:
AMPLIACION P. A. CASA HABITACION.

UBICACION:
DIVISION DEL NORTE No.1312.
FCO. VILLA.


DIGITALIZO:
ING. JORGE ALBERTO LUNA SOTO.

ARCHIVO:
LUNASOTO2019/FRIDA.PLA


PROPIETARIO:
ORTIZ HERNANDEZ ALFREDO.

PROYECTO:
PLANTAS ARQUITECTONICAS.

ESC.:	ACOT:	FECHA:	PLANO:
1:100	MTS.	10/02/2019 21/02/19	03/11

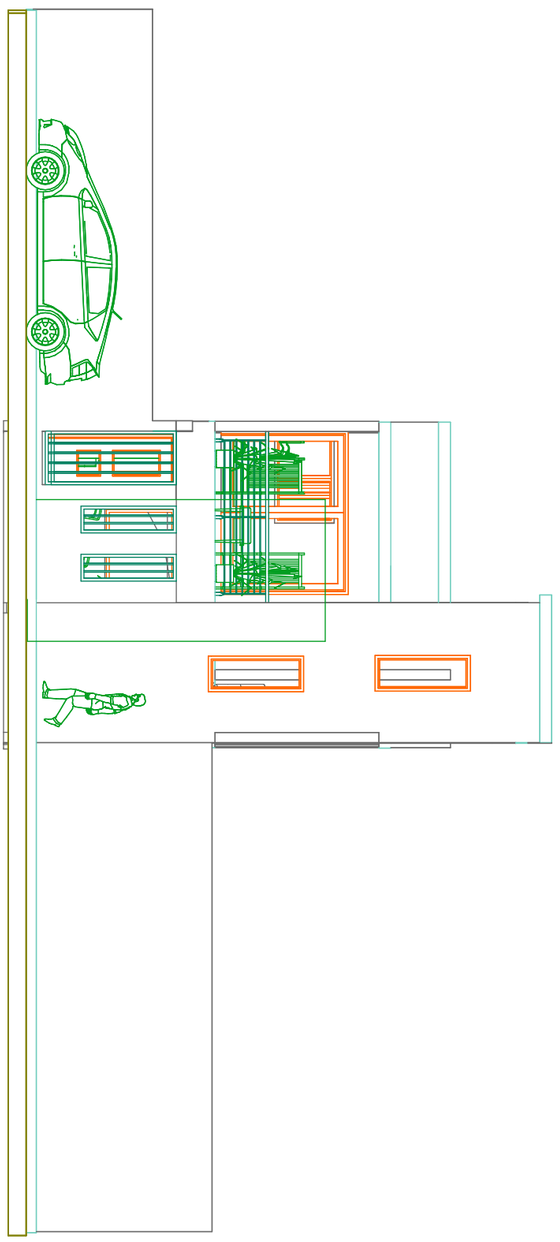



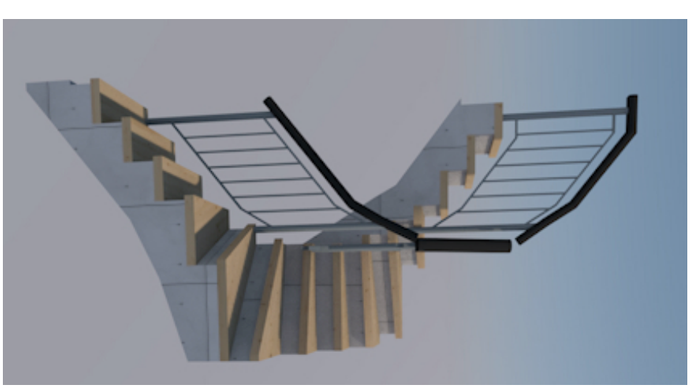



LunaSoto
digitalizaciones
mazatlan, sinaloa , mexico.
11:07 p.m.

OBRA:
AMPLIACION P. A. CASA HABITACION.


UBICACION:
DIVISION DEL NORTE No.1312.
FCO. VILLA.


DIGITALIZO:
ING. JORGE ALBERTO LUNA SOTO.
ARCHIVO:
LUNASOTO2019/FRIDA.PLA

PROPIETARIO:
ORTIZ HERNANDEZ ALFREDO.


PROYECTO:
ALZADOS.

ESC.:	ACOT:	FECHA:	PLANO:
1:100	MTS.	10/02/2019 21/02/19	04/11

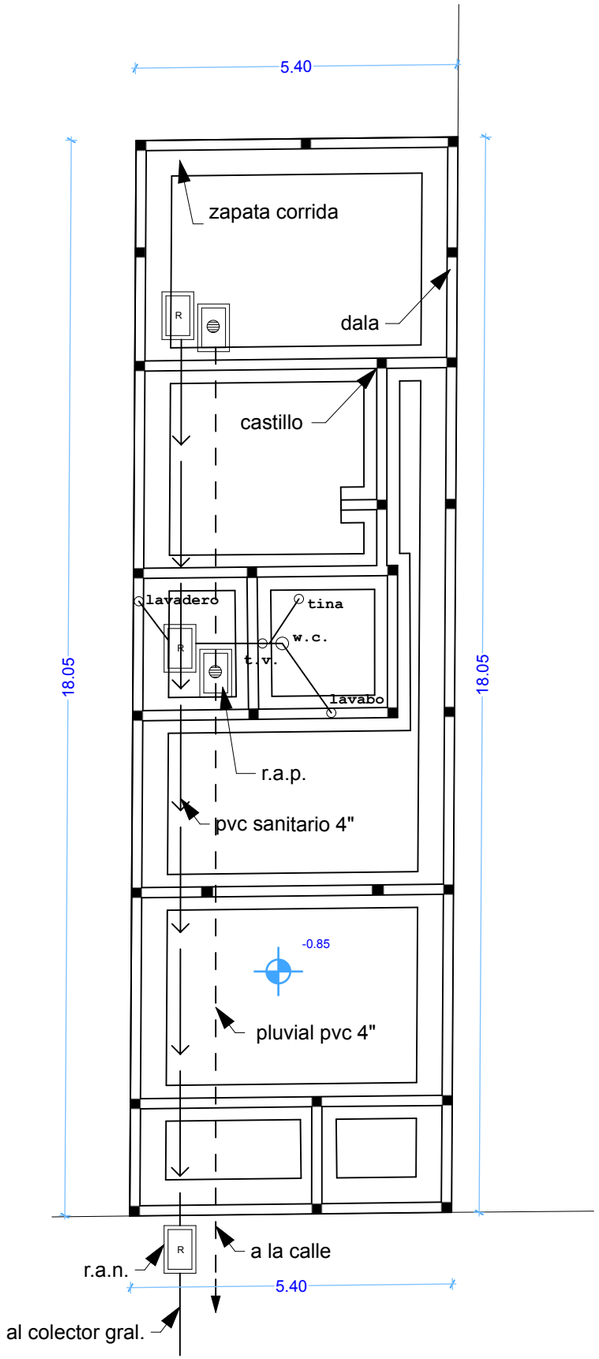

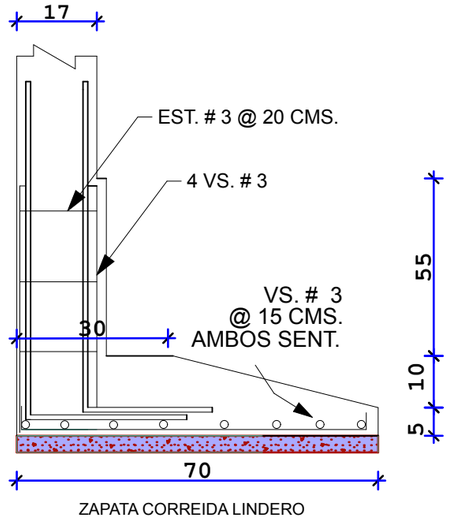

ZAPATA CORREIDA LINDERO

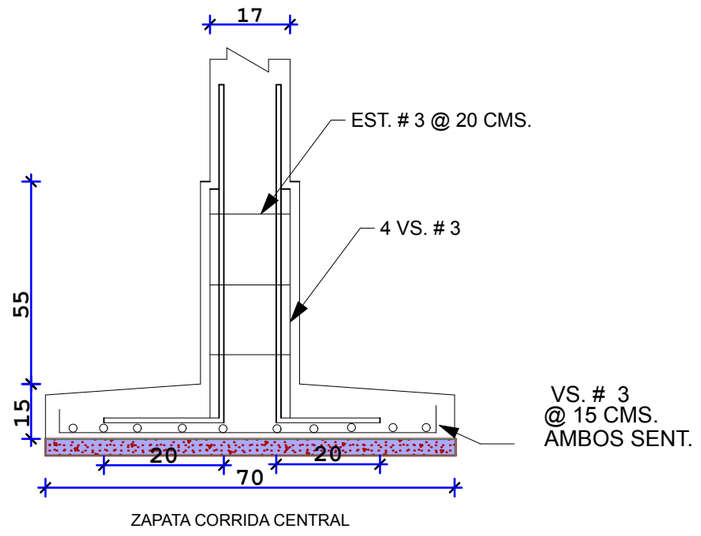

ZAPATA CORRIDA CENTRAL

- REGISTRO PLUVIAL

- REGISTRO SANITARIO

- COLADERA
- COLUMNA HIDRAULICA
- COLUMNA SANITARIA
- TUBERIA SANITARIA
- TUBERIA PLUVIAL

DIGITALIZO: ING. JORGE ALBERTO LUNA SOTO.
ARCHIVO: LUNASOTO2019/FRIDA.PLA
ESC.: 1:100 | **ACOT:** MTS. | **FECHA:** 10/02/2019 21/02/19 | **PLANO:** 05/11

UBICACION: DIVISION DEL NORTE No.1312. FCO. VILLA.


PROYECTO: PLANTA DE CIMENTACION.

OBRA: AMPLIACION P.A. CASA HABITACION.

PROPIETARIO: ORTIZ HERNANDEZ ALFREDO.


LunaSoto digitalizaciones mazatlan, sinaloa, mexico. 11:07 p.m.

Esc.1:100

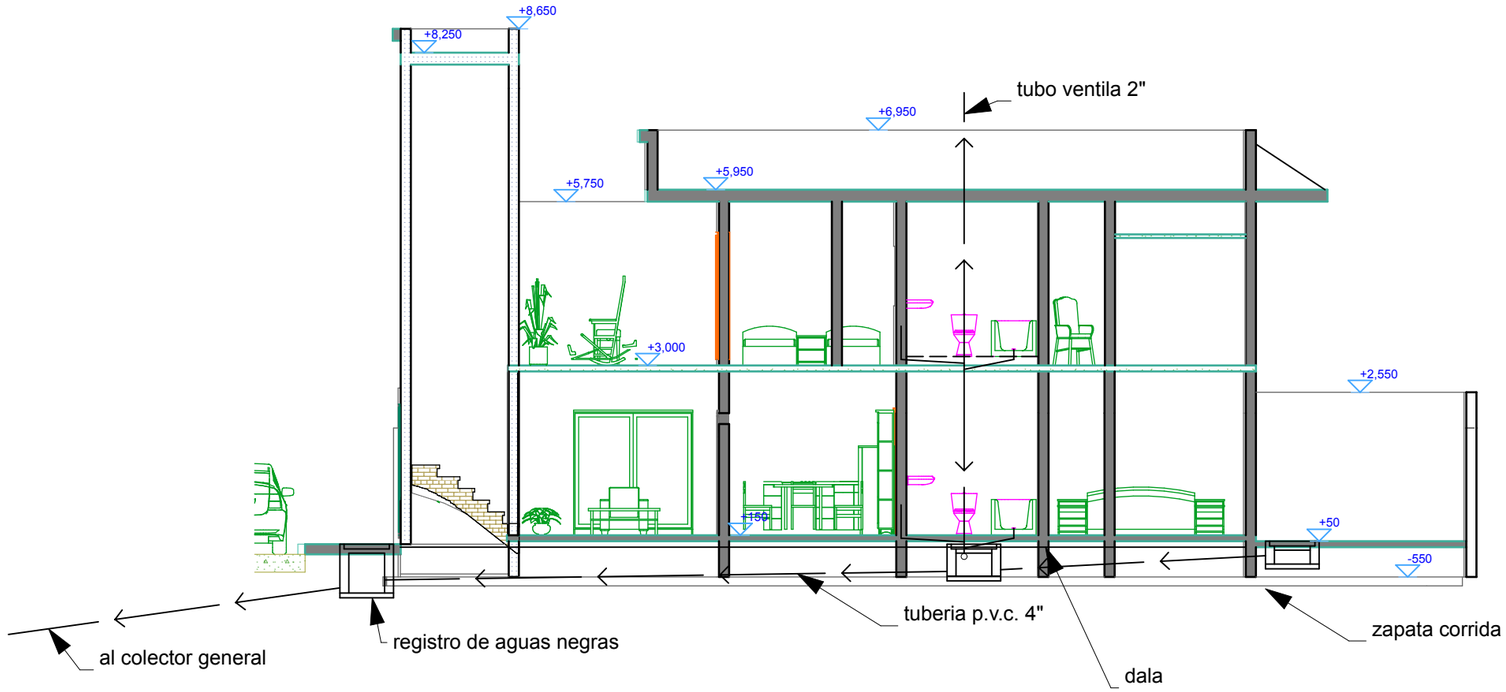

CORTE LONGITUDINAL

Esc.1:75

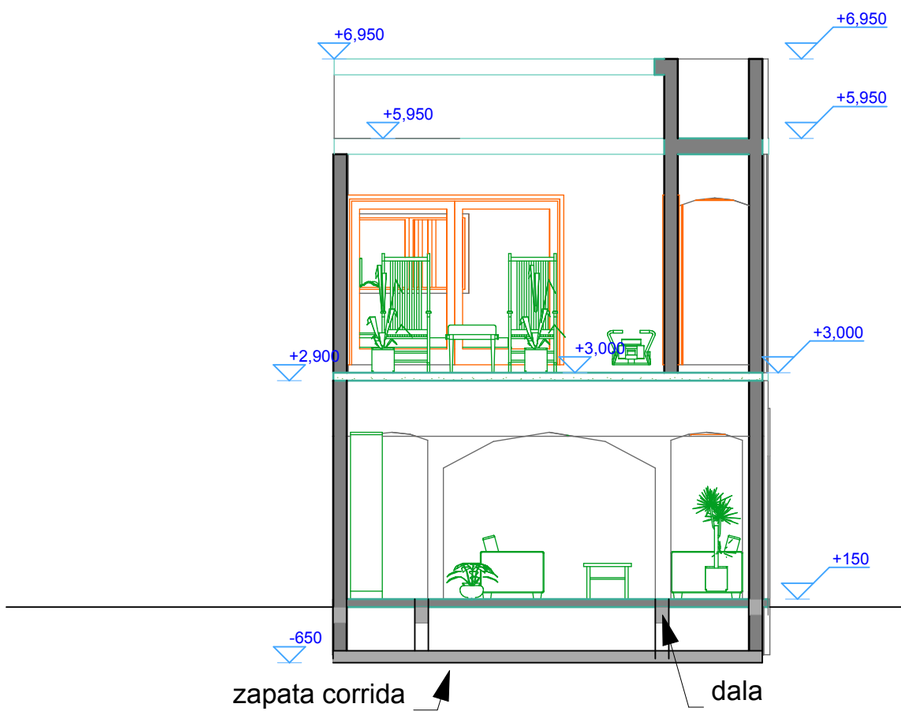

CORTE TRANSVERSAL

DIGITALIZO: ING. JORGE ALBERTO LUNA SOTO.
ARCHIVO: LUNASOTO2019/FRIDA.PLA
ESC.: 1:100
ACOT: MTS.
FECHA: 10/02/2019 21/02/19
PLANO: 06/11


UBICACION: DIVISION DEL NORTE No.1312. FCO. VILLA.

PROYECTO: CORTES TRANSVERSAL Y LONG.


OBRA: AMPLIACION P.A. CASA HABITACION.

PROPIETARIO: ORTIZ HERNANDEZ ALFREDO.


LunaSoto digitalizaciones mazatlan, sinaloa, mexico. 11:07 p.m.

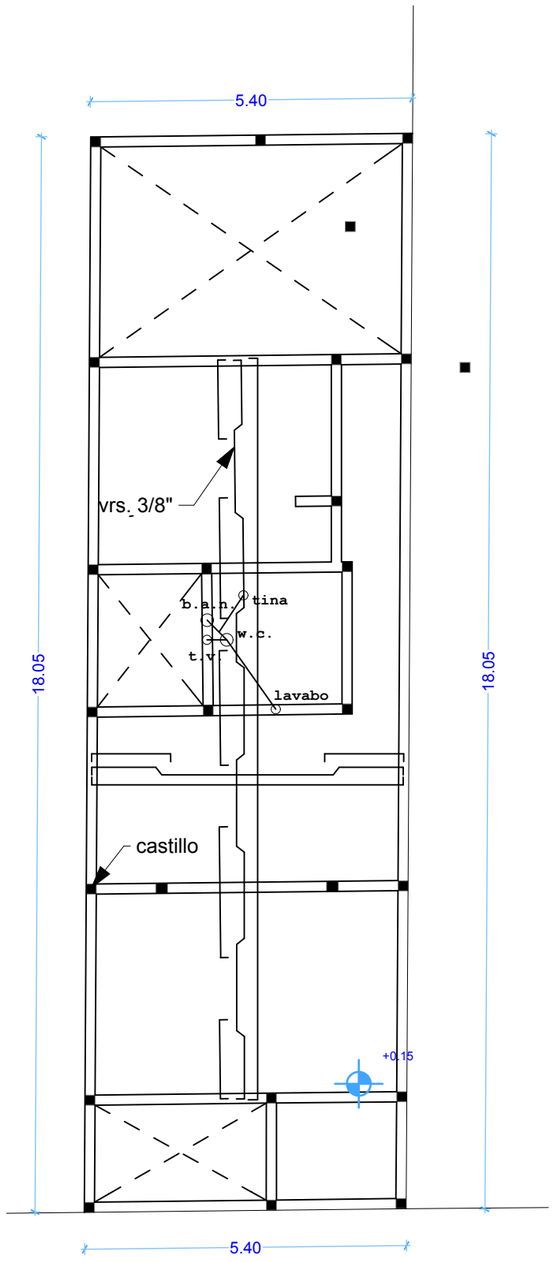

LOSA DE ENTREPISO EXISTENTE

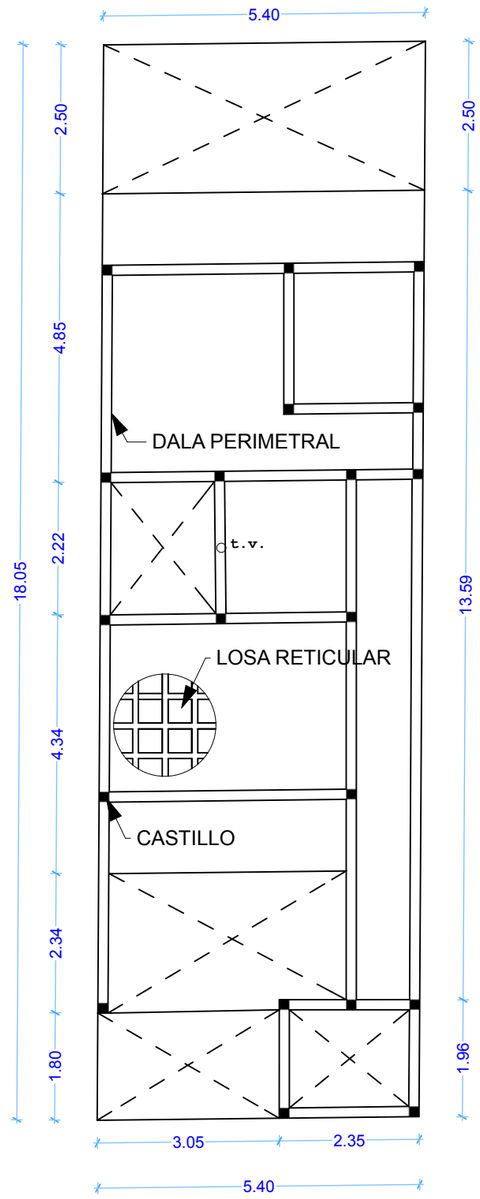

LOSA DE AZOTEA

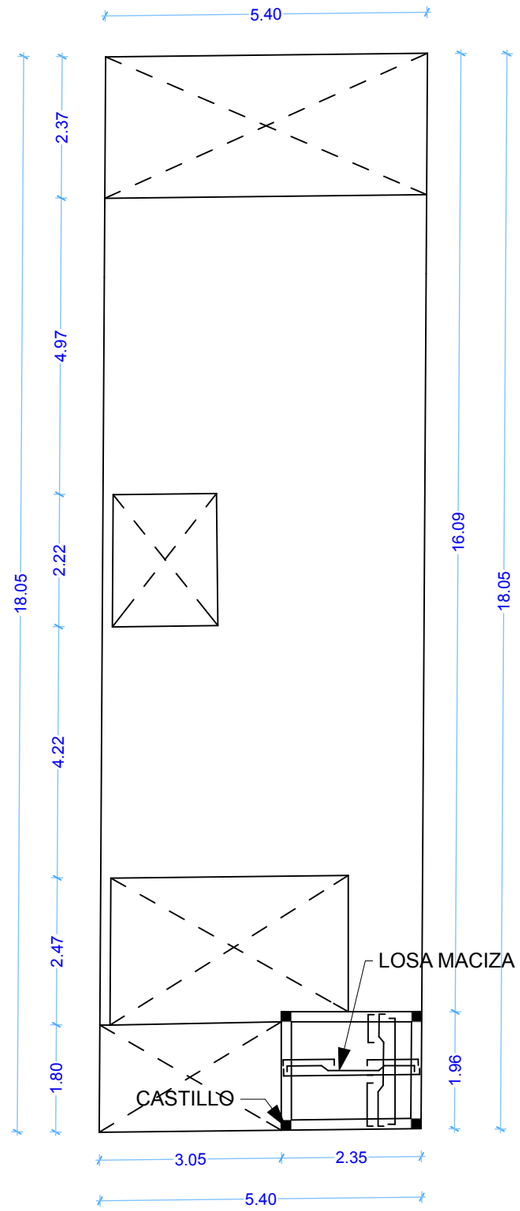

LOSA DE AZOTEA C. ESCALERA

DIGITALIZO: ING. JORGE ALBERTO LUNA SOTO.
ARCHIVO: LUNASOTO2019/FRIDA.PLA

ESC.:	ACOT:	FECHA:	PLANO:
1:100	MTS.	10/02/2019 21/02/19	07/11

UBICACION: DIVISION DEL NORTE No.1312. FCO. VILLA.


PROYECTO: PLANTAS ESTRUCTURALES.

OBRA: AMPLIACION P.A. CASA HABITACION.


PROPIETARIO: ORTIZ HERNANDEZ ALFREDO.

LunaSoto digitalizaciones mazatlan, sinaloa, mexico. 11:08 p.m.


PLANTA BAJA EXISTENTE

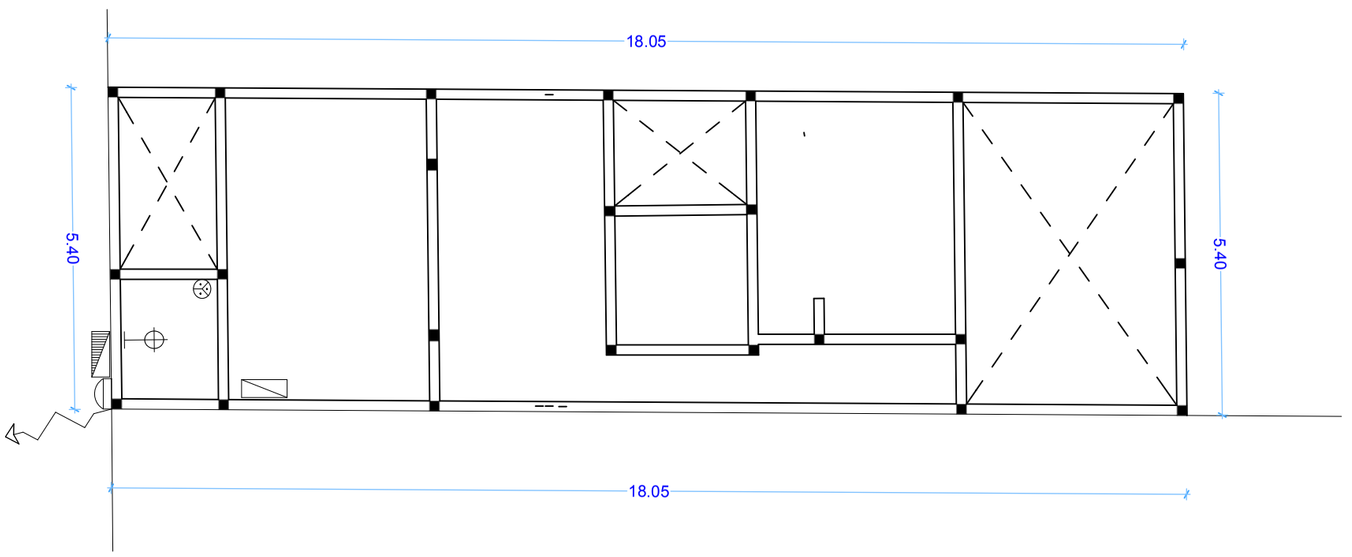

PLANTA ALTA AMPLIACION

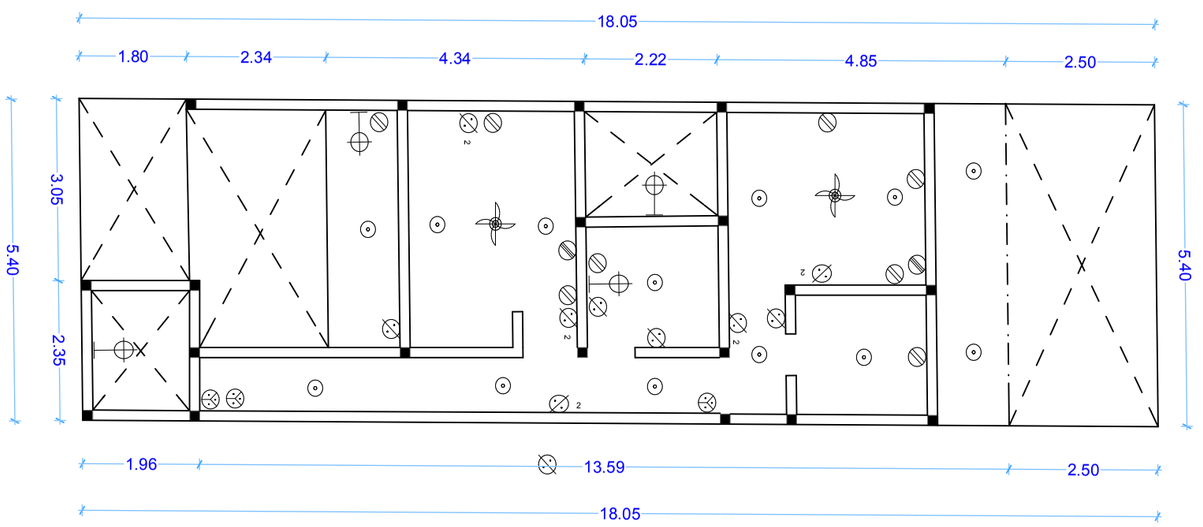

CUBO DE ESCALERA AMPLIACION

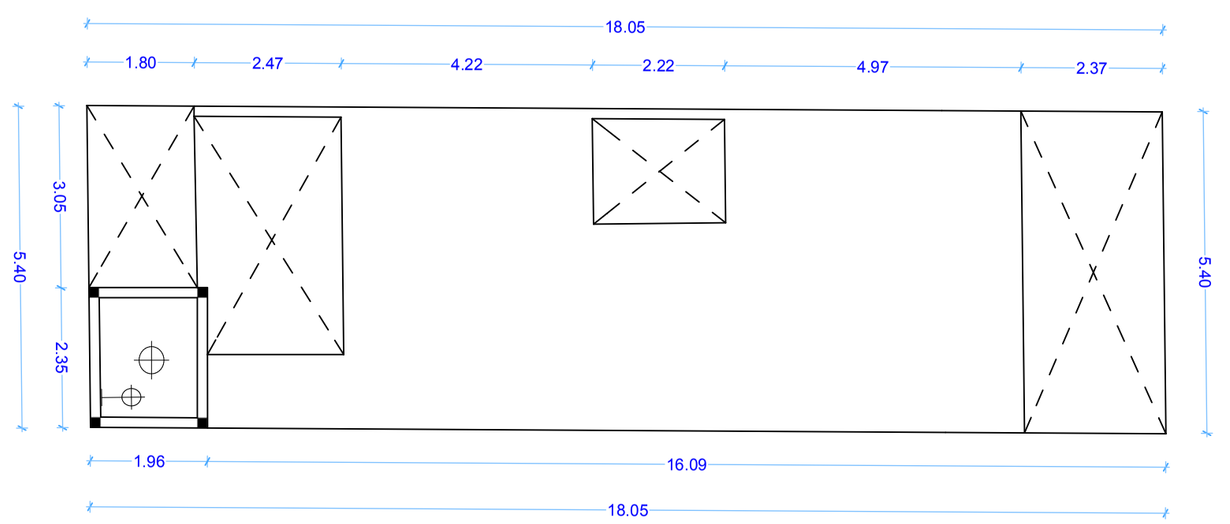

LunaSoto
digitalizaciones
mazatlan, sinaloa , mexico.
11:08 p.m.

OBRA:
AMPLIACION P. A. CASA HABITACION.

UBICACION:
DIVISION DEL NORTE No.1312.
FCO. VILLA.


DIGITALIZO:
ING. JORGE ALBERTO LUNA SOTO.

ARCHIVO:
LUNASOTO2019/FRIDA.PLA


PROPIETARIO:
ORTIZ HERNANDEZ ALFREDO.

PROYECTO:


ESC.:	ACOT:	FECHA:	PLANO:
1:100	MTS.	10/02/2019 21/02/19	

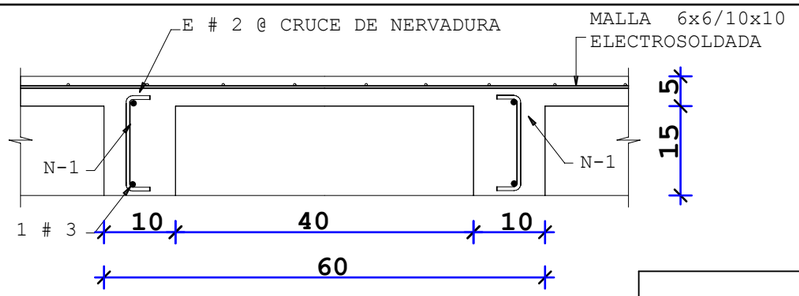


LOSA RETICULAR L-2

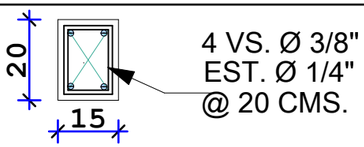


DALA-D1

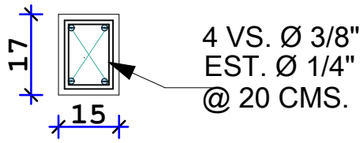



CASTILLO K-1

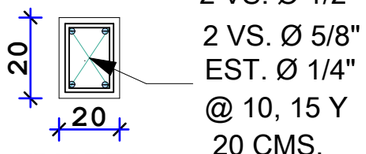


TRABE T-2

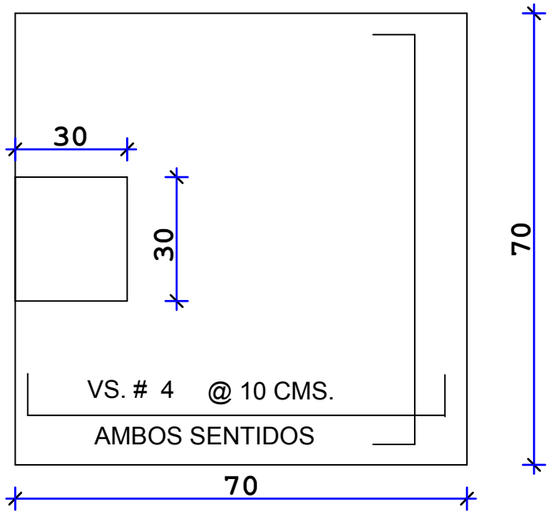

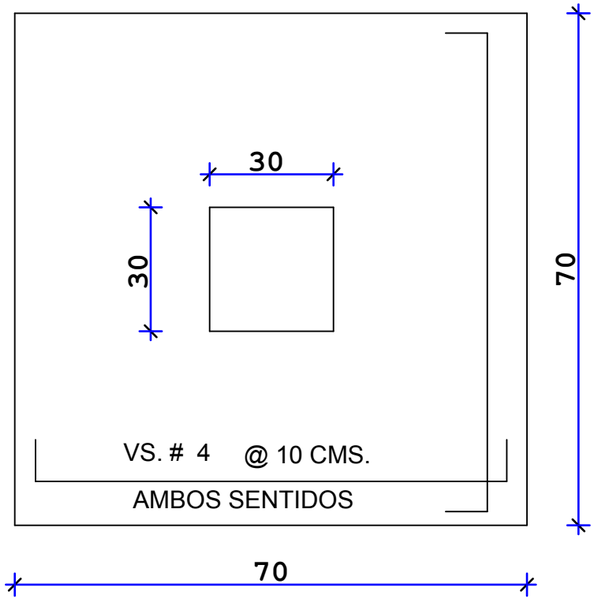


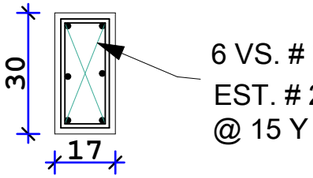


CASTILLO K-2

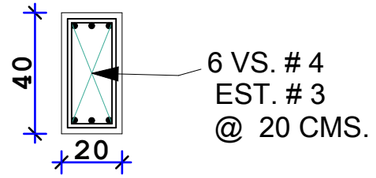


CONTRA-TRABE CT-1

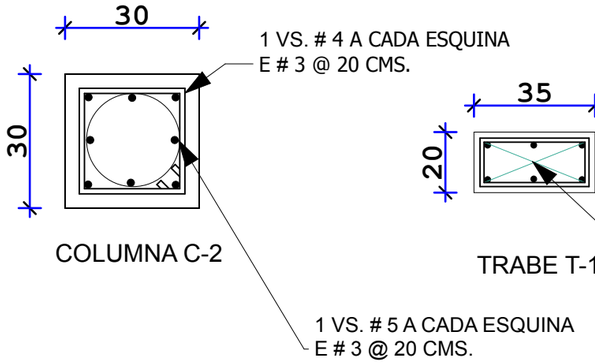


COLUMNA C-2

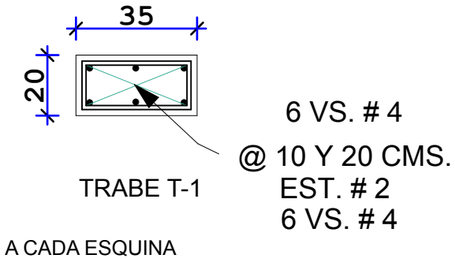


TRABE T-1

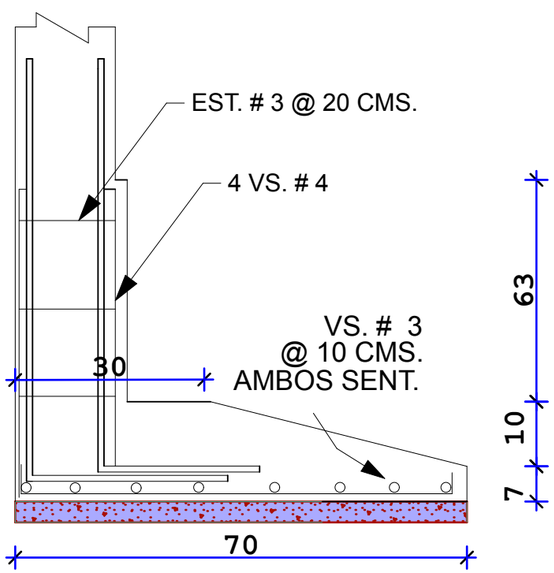

ZAPATA LINDERO Z-2

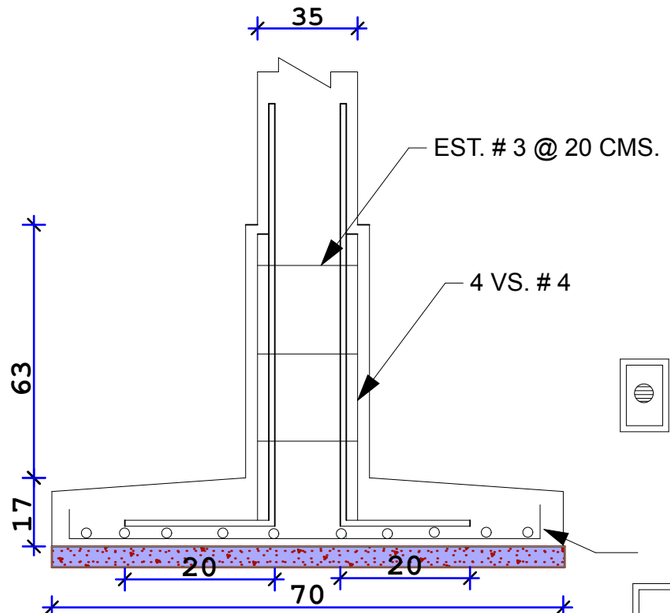

ZAPATA CENTRAL Z-1

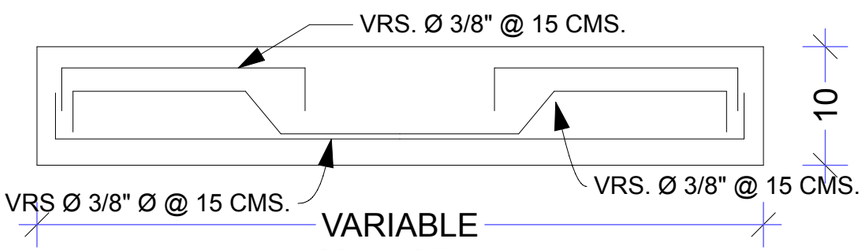

LOSA MACIZA L-1

- REGISTRO PLUVIAL
- COLADERA
- COLUMNA HIDRAULICA
- COLUMNA SANITARIA
- TUBERIA SANITARIA
- TUBERIA PLUVIAL
- REGISTRO SANITARIO

VS. # 3
@ 10 CMS.
AMBOS SENT.

DIGITALIZO: ING. JORGE ALBERTO LUNA SOTO.
ARCHIVO: LUNASOTO2019/FRIDA.PLA
ESC.: 1:100
ACOT: MTS.
FECHA: 10/02/2019 21/02/19
PLANO: 09/11

UBICACION: DIVISION DEL NORTE No.1312. FCO. VILLA.


PROYECTO: DETALLES ESTRUCTURALES.

OBRA: AMPLIACION P. A. CASA HABITACION.

PROPIETARIO: ORTIZ HERNANDEZ ALFREDO.

LunaSoto digitalizaciones mazatlan, sinaloa, mexico. 11:09 p.m.

DIAGRAMA UNIFILAR

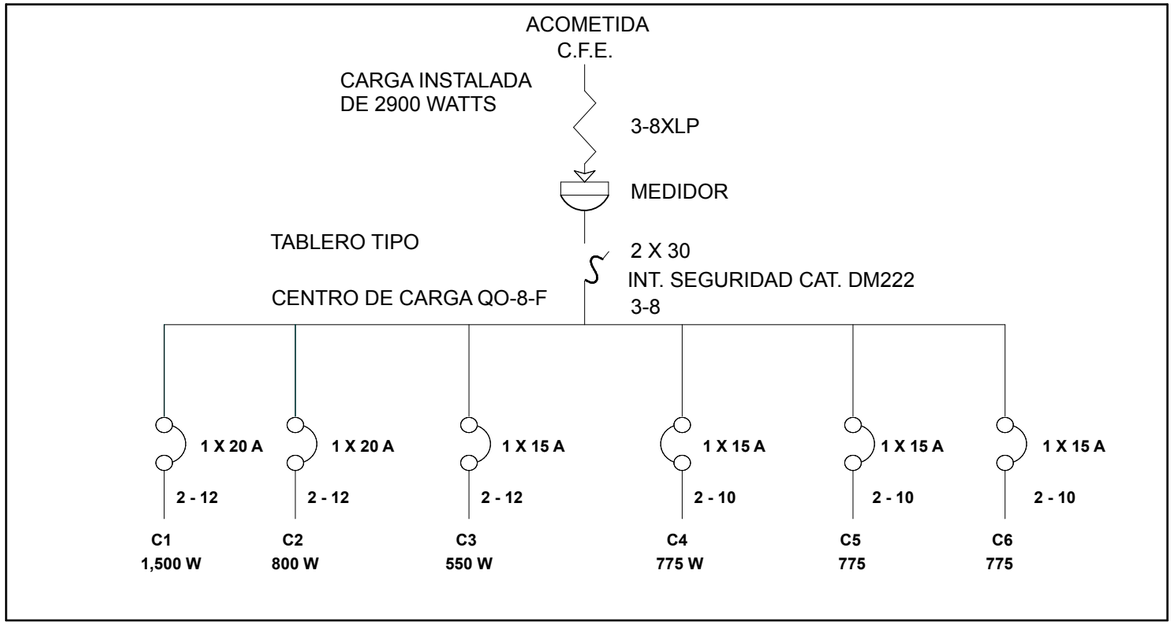

SIMBOLOGIA ELECTRICA

	S. AIRE ACONDICIONADO		SALIDA CENTRO
	SALIDA EN MURO		SALIDA SPOT
	APAGADOR SENCILLO		TAB. FUERZA
	APAGADOR 3 VIAS		ACOMETIDA
2	APAGADOR DOBLE		MEDIDOR
	SALIDA TIMBRE		MOTOBOMBA DE 3/4 H.P.
	CONTACTO DOBLE		CENTRO DE CARGA
	SALIDA TELEFONO		SALIDA ABANICO
T.V.	SALIDA TELEVISION		LAMPARA SLIM LINE 2X75¨

- LOS CONTACTOS SE COLOCARAN A UNA ALTURA DE H= 40 CMS.

- LOS APAGADORES SE INSTALARAN A UNA ALTURA DE H= 1.30 M.

- LOS ARBOTANTES EXTERIORES SE COLOCARAN A UNA ALTURA DE H= 2.20 M.

-TODA LA TUBERIA SERA DE 13 MM Ø A EXCEPCION DE DONDE SE INDIQUE OTRO DIAMETRO.

-LA ALTURA DEL TABLERO SERA H= 1.70 M.

-EL EXTRACTOR DEL AIRE EN EL SANITARIO SERA CONECTADO AL APAGADOR DE LA LAMPARA.

CUADRO DE CARGAS **TABLERO DE DISTRIBUCION**
TIPO QO - 4 DE EMPOTRAR **60 HZ. 127 / 220 V.**

CIRCUITO No.	75 W	75 W	125 W	3/4 H.P.	CAPACIDAD INTERRUPTOR	TOTAL	DIAGRAMA DE FASES
C1	6	3	7		1X15A	1,500	1X15A
C2	4		4		1X15A	800	1X15A
C3				1	1X15A	500	1X15A
C4	5	2	2		1X15A	775	1X15A
C5	5	2	2		1X15A	775	1X15A
C6	5	2	2		1X15A	775	1X15A
TOTAL	25	9	17	1		5,125	A

CARGA TOTAL INSTALADA 5,125 W.
FACTOR DE DEMANDA 0.6 = 60 %
DEMANDA MAX. APROX. 2,900 X 0.6 = 3,075 W

DIGITALIZO: ING. JORGE ALBERTO LUNA SOTO.
ARCHIVO: LUNASOTO2019/FRIDA.PLA
ESC.: 1:100 **ACOT:** MTS. **FECHA:** 10/02/2019 21/02/19 **PLANO:** 10/11


UBICACION: DIVISION DEL NORTE No.1312. FCO. VILLA.

PROYECTO: DETALLE INST. ELECTRICAS.


OBRA: AMPLIACION P. A. CASA HABITACION.

PROPIETARIO: ORTIZ HERNANDEZ ALFREDO.

LunaSoto digitalizaciones mazatlan, sinaloa, mexico. 11:09 p.m.

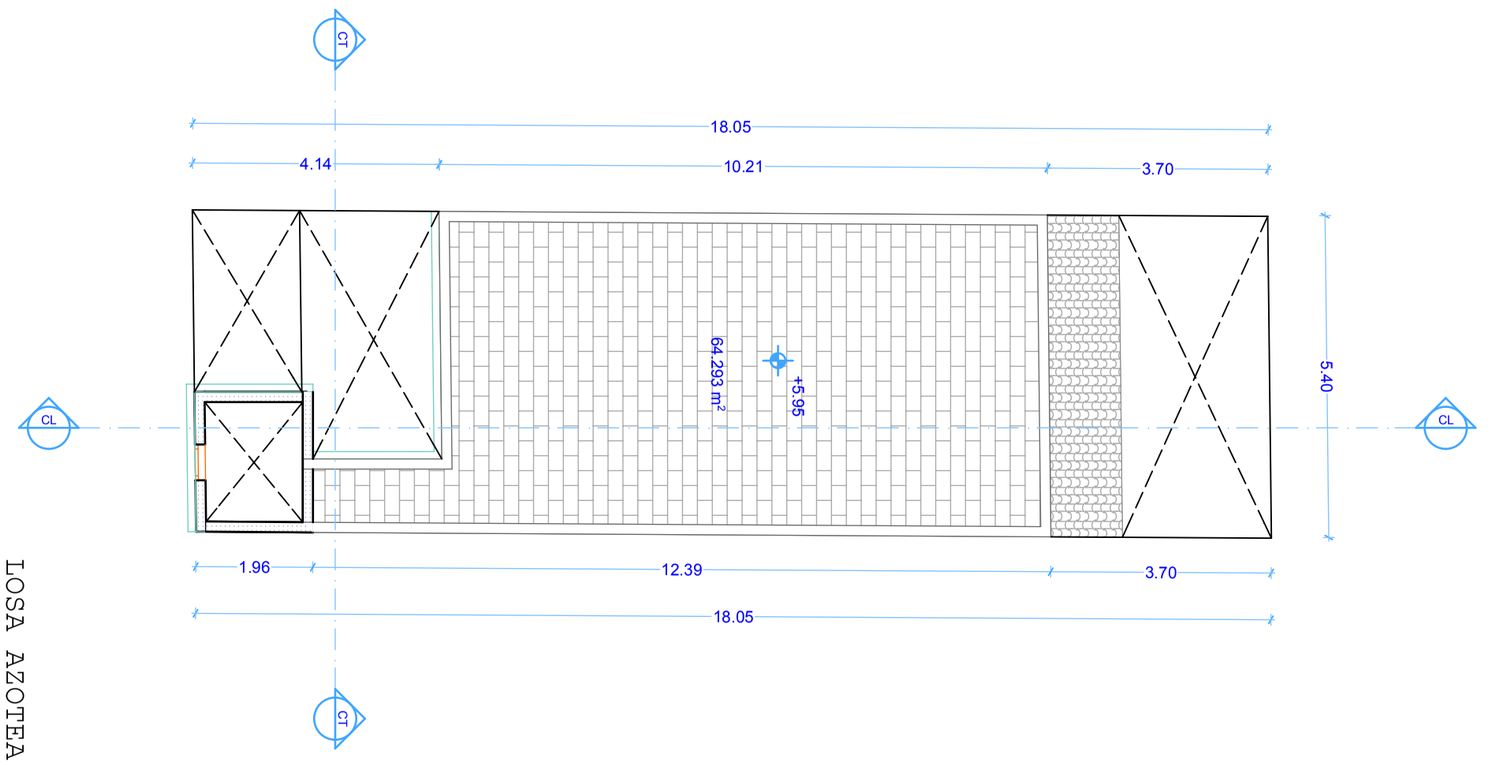

LOSA AZOTEA

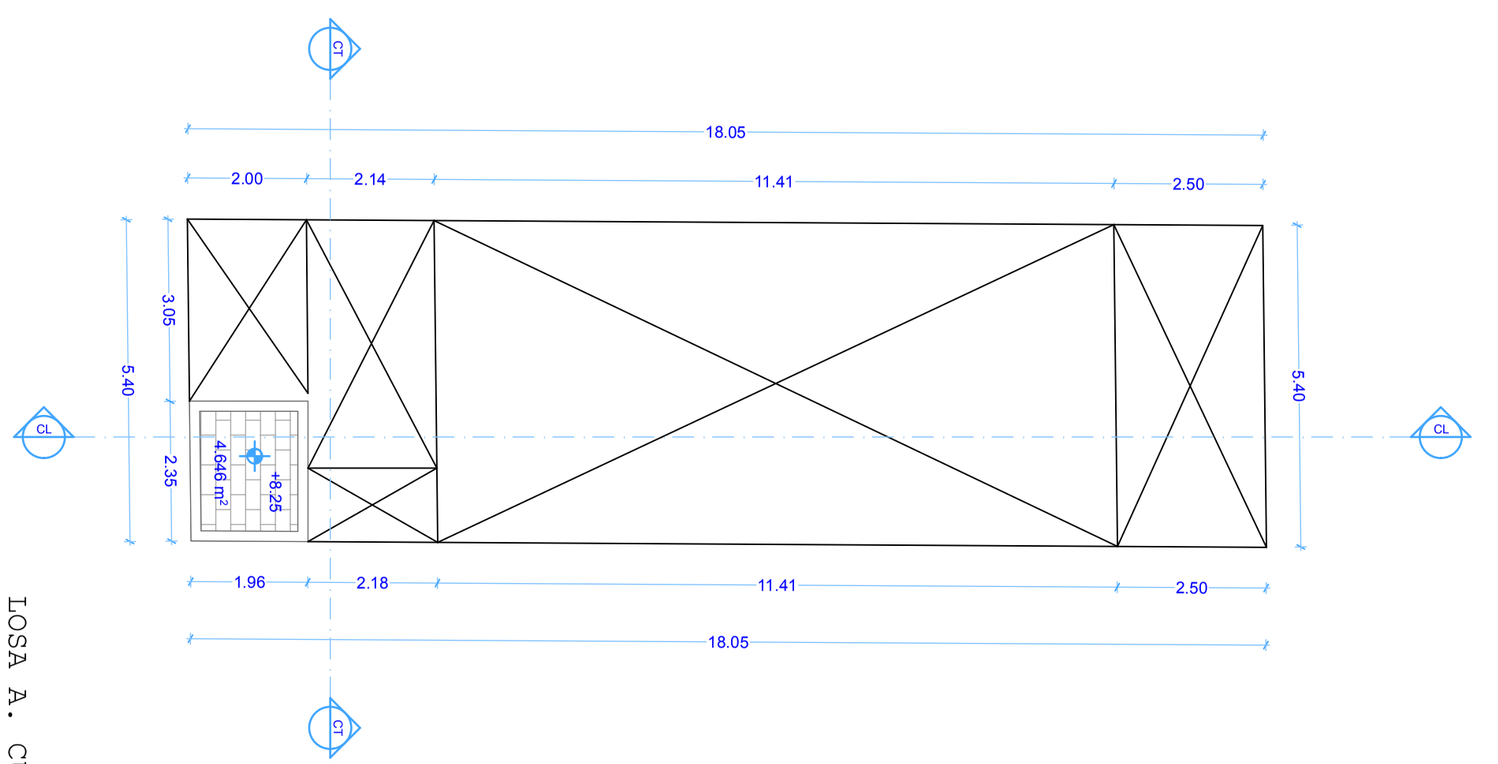

LOSA A. CUBO ESCALERA

LunaSoto
digitalizaciones
mazatlan, sinaloa , mexico.
11:10 p.m.

OBRA:
AMPLIACION P. A. CASA HABITACION.

UBICACION:
DIVISION DEL NORTE No.1312.
FCO. VILLA.

DIGITALIZO:
ING. JORGE ALBERTO LUNA SOTO.
ARCHIVO:
LUNASOTO2019/FRIDA.PLA

PROPIETARIO:
ORTIZ HERNANDEZ ALFREDO.

PROYECTO:
PLANTAS DE AZOTEAS.

ESC.:	ACOT:	FECHA:	PLANO:
1:100	MTS.	10/02/2019 21/02/19	11/11