

DATOS GENERALES:

Propietario: CHAVEZ GUERRA JATZIRY

Domicilio : TRIUNFO DE SAN PEDRO No. 03410

Colonia : FRANCISCO VILLA.

Obra : OBRA NUEVA, DEPARTAMENTOS.

D.R.O. :

Fiat No.:

Ced. Prof. No.:

Tel.:

Constructor:

Fiat No.:

Ced. Prof. No.:

Tel.:

COLEGIO


CONTENIDO:

01.-DATOS GENERALES.
02.-LOCALIZACION DEL PREDIO.
03.-PLANTAS ARQUITECTONICAS.
04.-ALZADOS.
05.-PLANTA DE CIMENTACION.
06.-CORTES TRANSVERSAL Y LONGITUDINAL.
07.-PLANTA ESTRUCTURAL.
08.-PLANTA INST. ELECTRICAS.
09.-DETALLES ESTRUCTURALES.
10.-DETALLES INST. ELECTRICAS.
11.-PLANTA DE AZOTEA.


MUNICIPIO

S.S.A.

11:26 p.m. 14/07/20

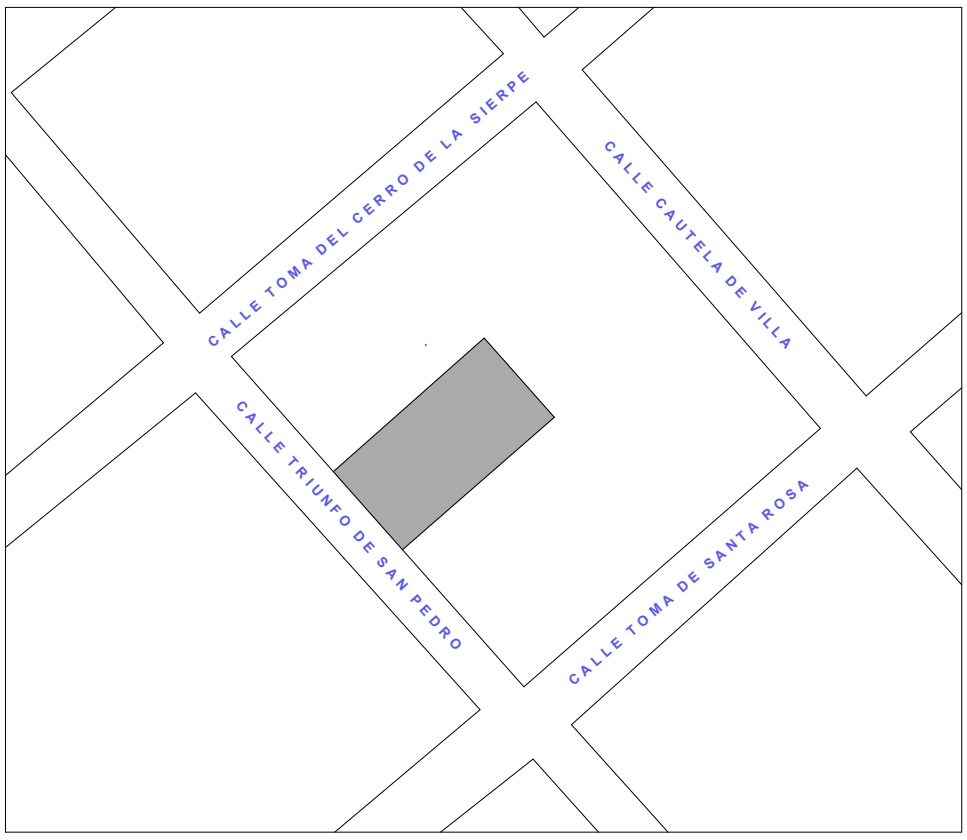

LOCALIZACION LOCALIZACION 1:750

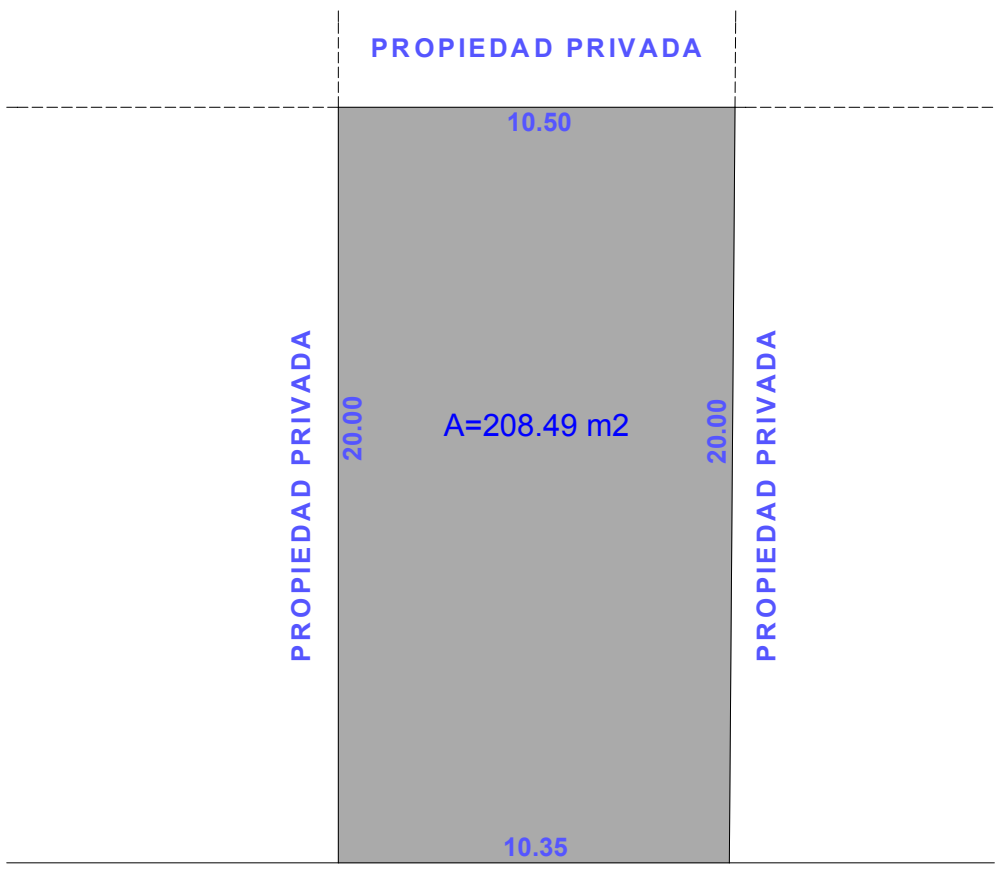

C A L L E T R I U N F O D E S A N P E D R O

TERRENO LOCALIZACION 1:200

LunaSoto
digitalizaciones
mazatlan, sinaloa , mexico.
11:19 p.m.

OBRA:
OBRA NUEVA, DEPARTAMENTOS.

UBICACION:
TRIUNFO DE SAN PEDRO No. 03410
FRANCISCO VILLA.


PROPIETARIO:
CHAVEZ GUERRA JATZIRY

PROYECTO:
LOCALIZACION DEL PREDIO

DIGITALIZO:
ING. JORGE ALBERTO LUNA SOTO.

ARCHIVO:
LUNASOTO2020/JoseLuis.pla

ESC.:	ACOT:	FECHA:	PLANO:
1:100	MTS.	03/06/2020 14/07/20	2/11

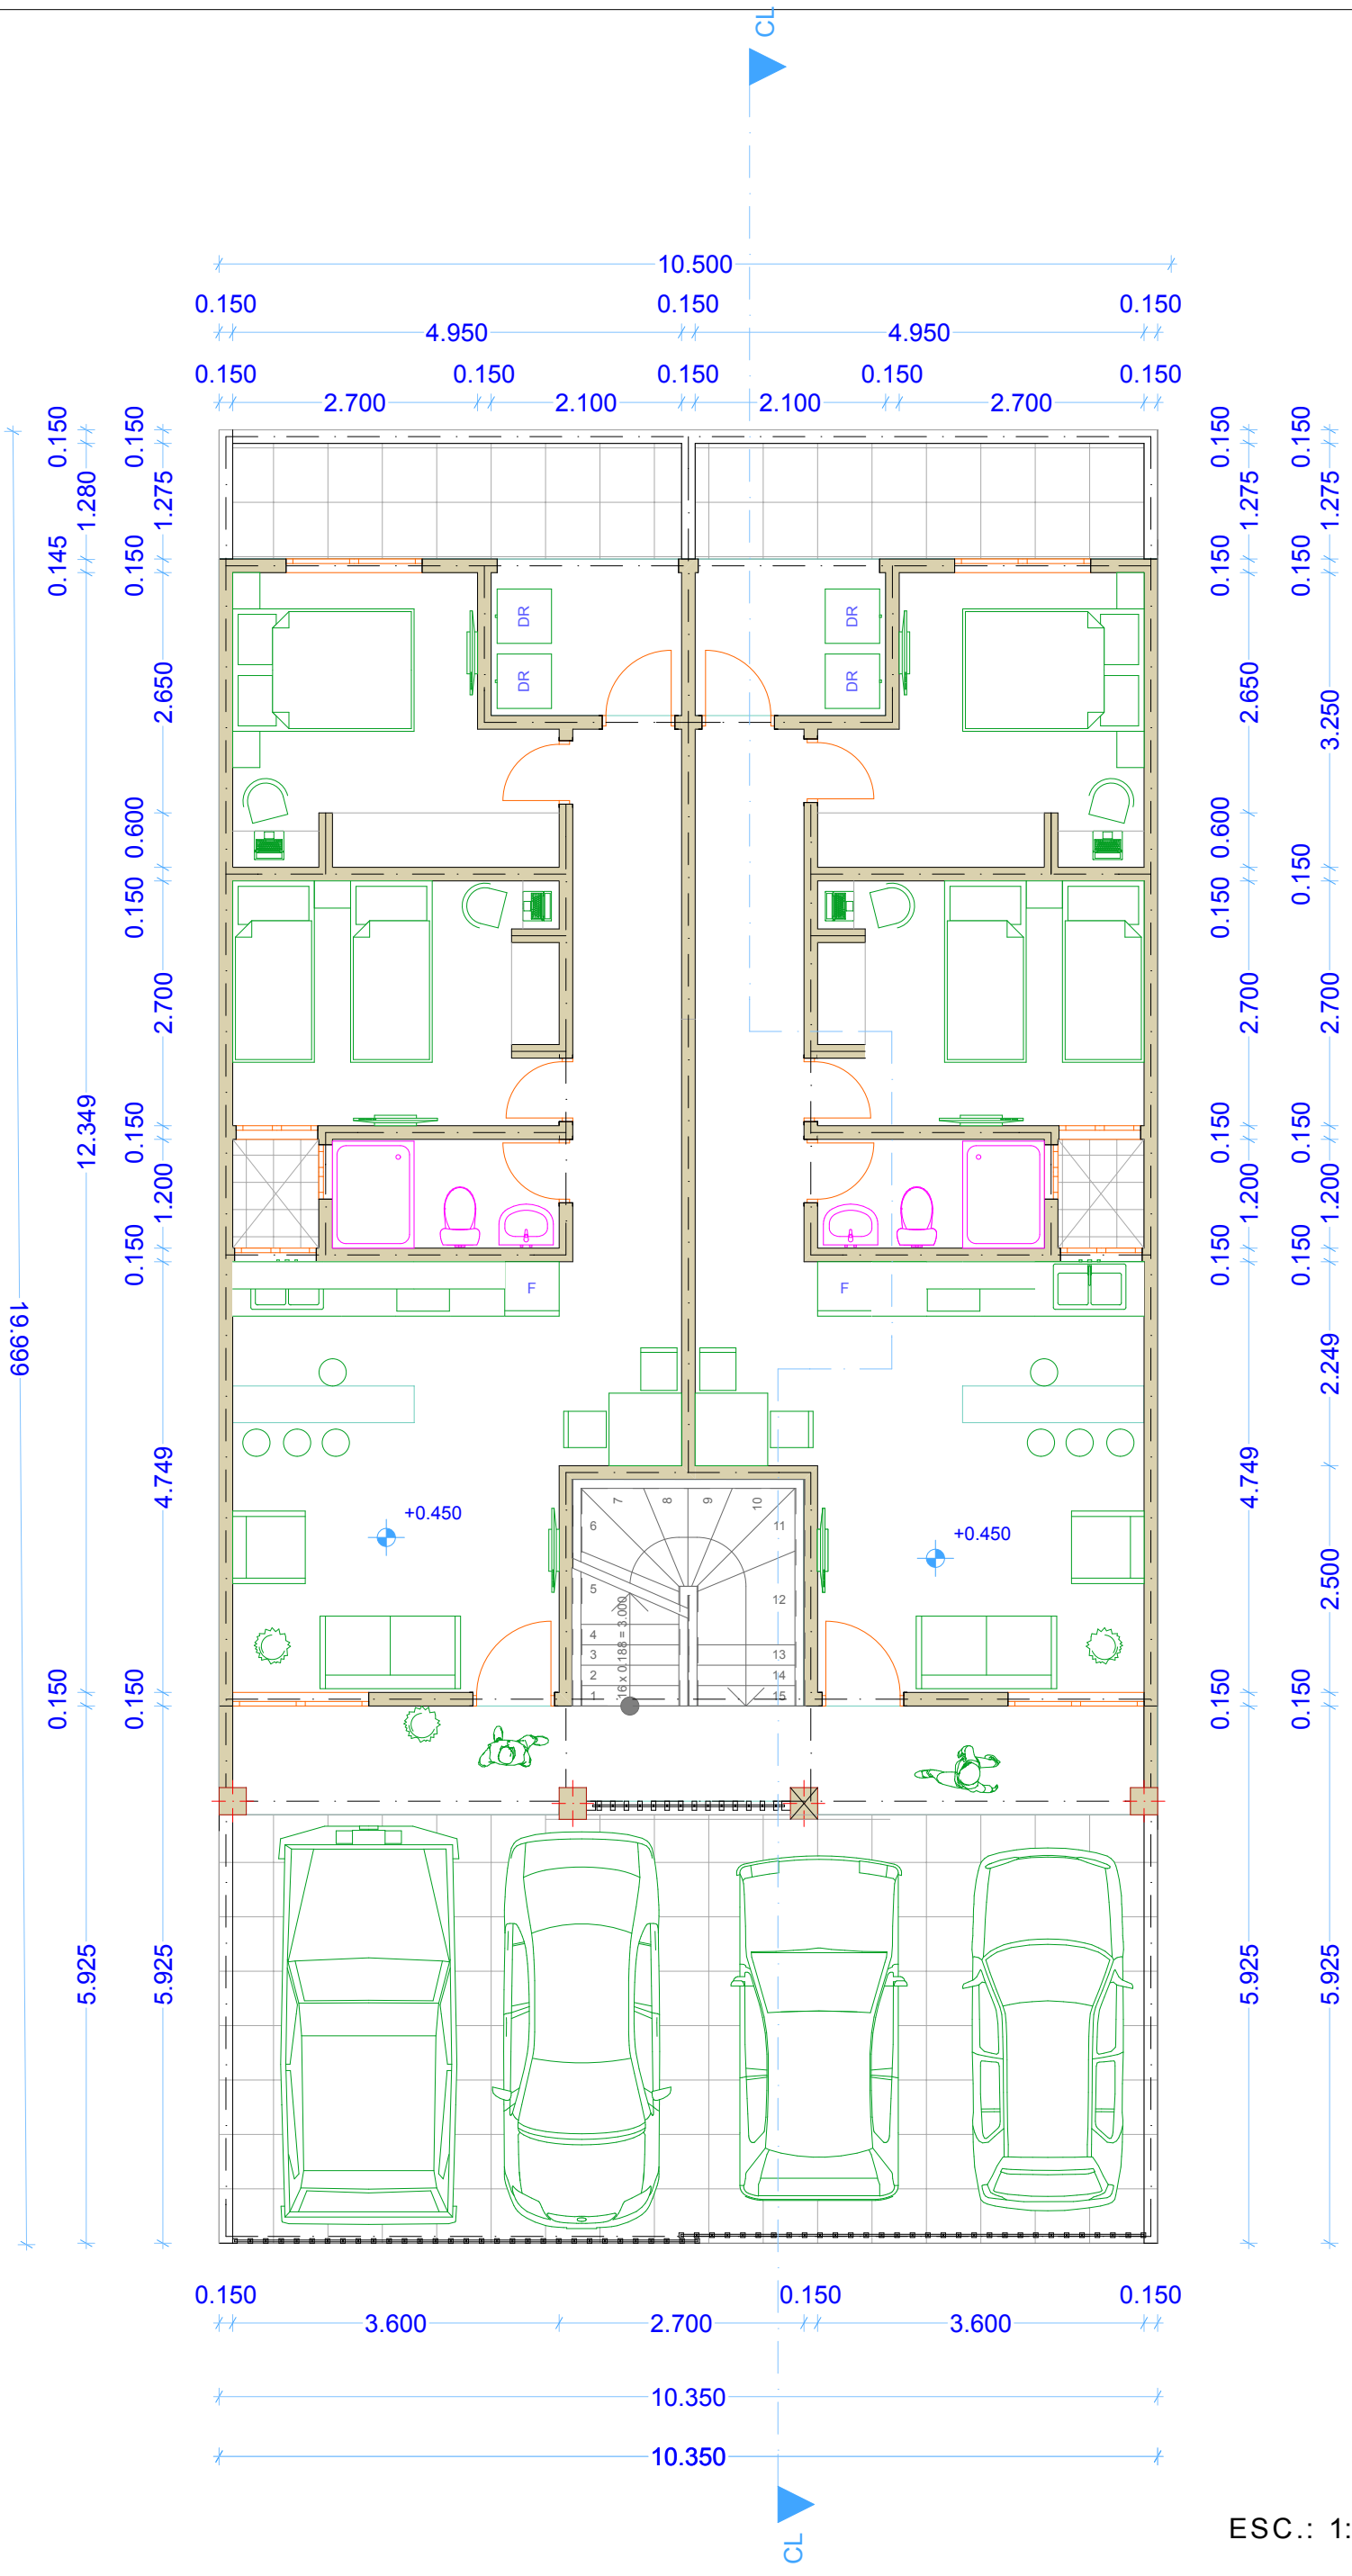

ESC.: 1:75

LunaSoto
digitalizaciones
mazatlan, sinaloa , mexico.
11:20 p.m.

OBRA:
OBRA NUEVA, DEPARTAMENTOS.

UBICACION:
TRIUNFO DE SAN PEDRO No. 03410
FRANCISCO VILLA.


PROPIETARIO:
CHAVEZ GUERRA JATZIRY

PROYECTO:
PLANTA BAJA NIVEL N+0.45

DIGITALIZO:
ING. JORGE ALBERTO LUNA SOTO.

ARCHIVO:
LUNASOTO2020/JoseLuis.pla

ESC.:	ACOT:	FECHA:	PLANO:
1:100	MTS.	03/06/2020 14/07/20	3A /11

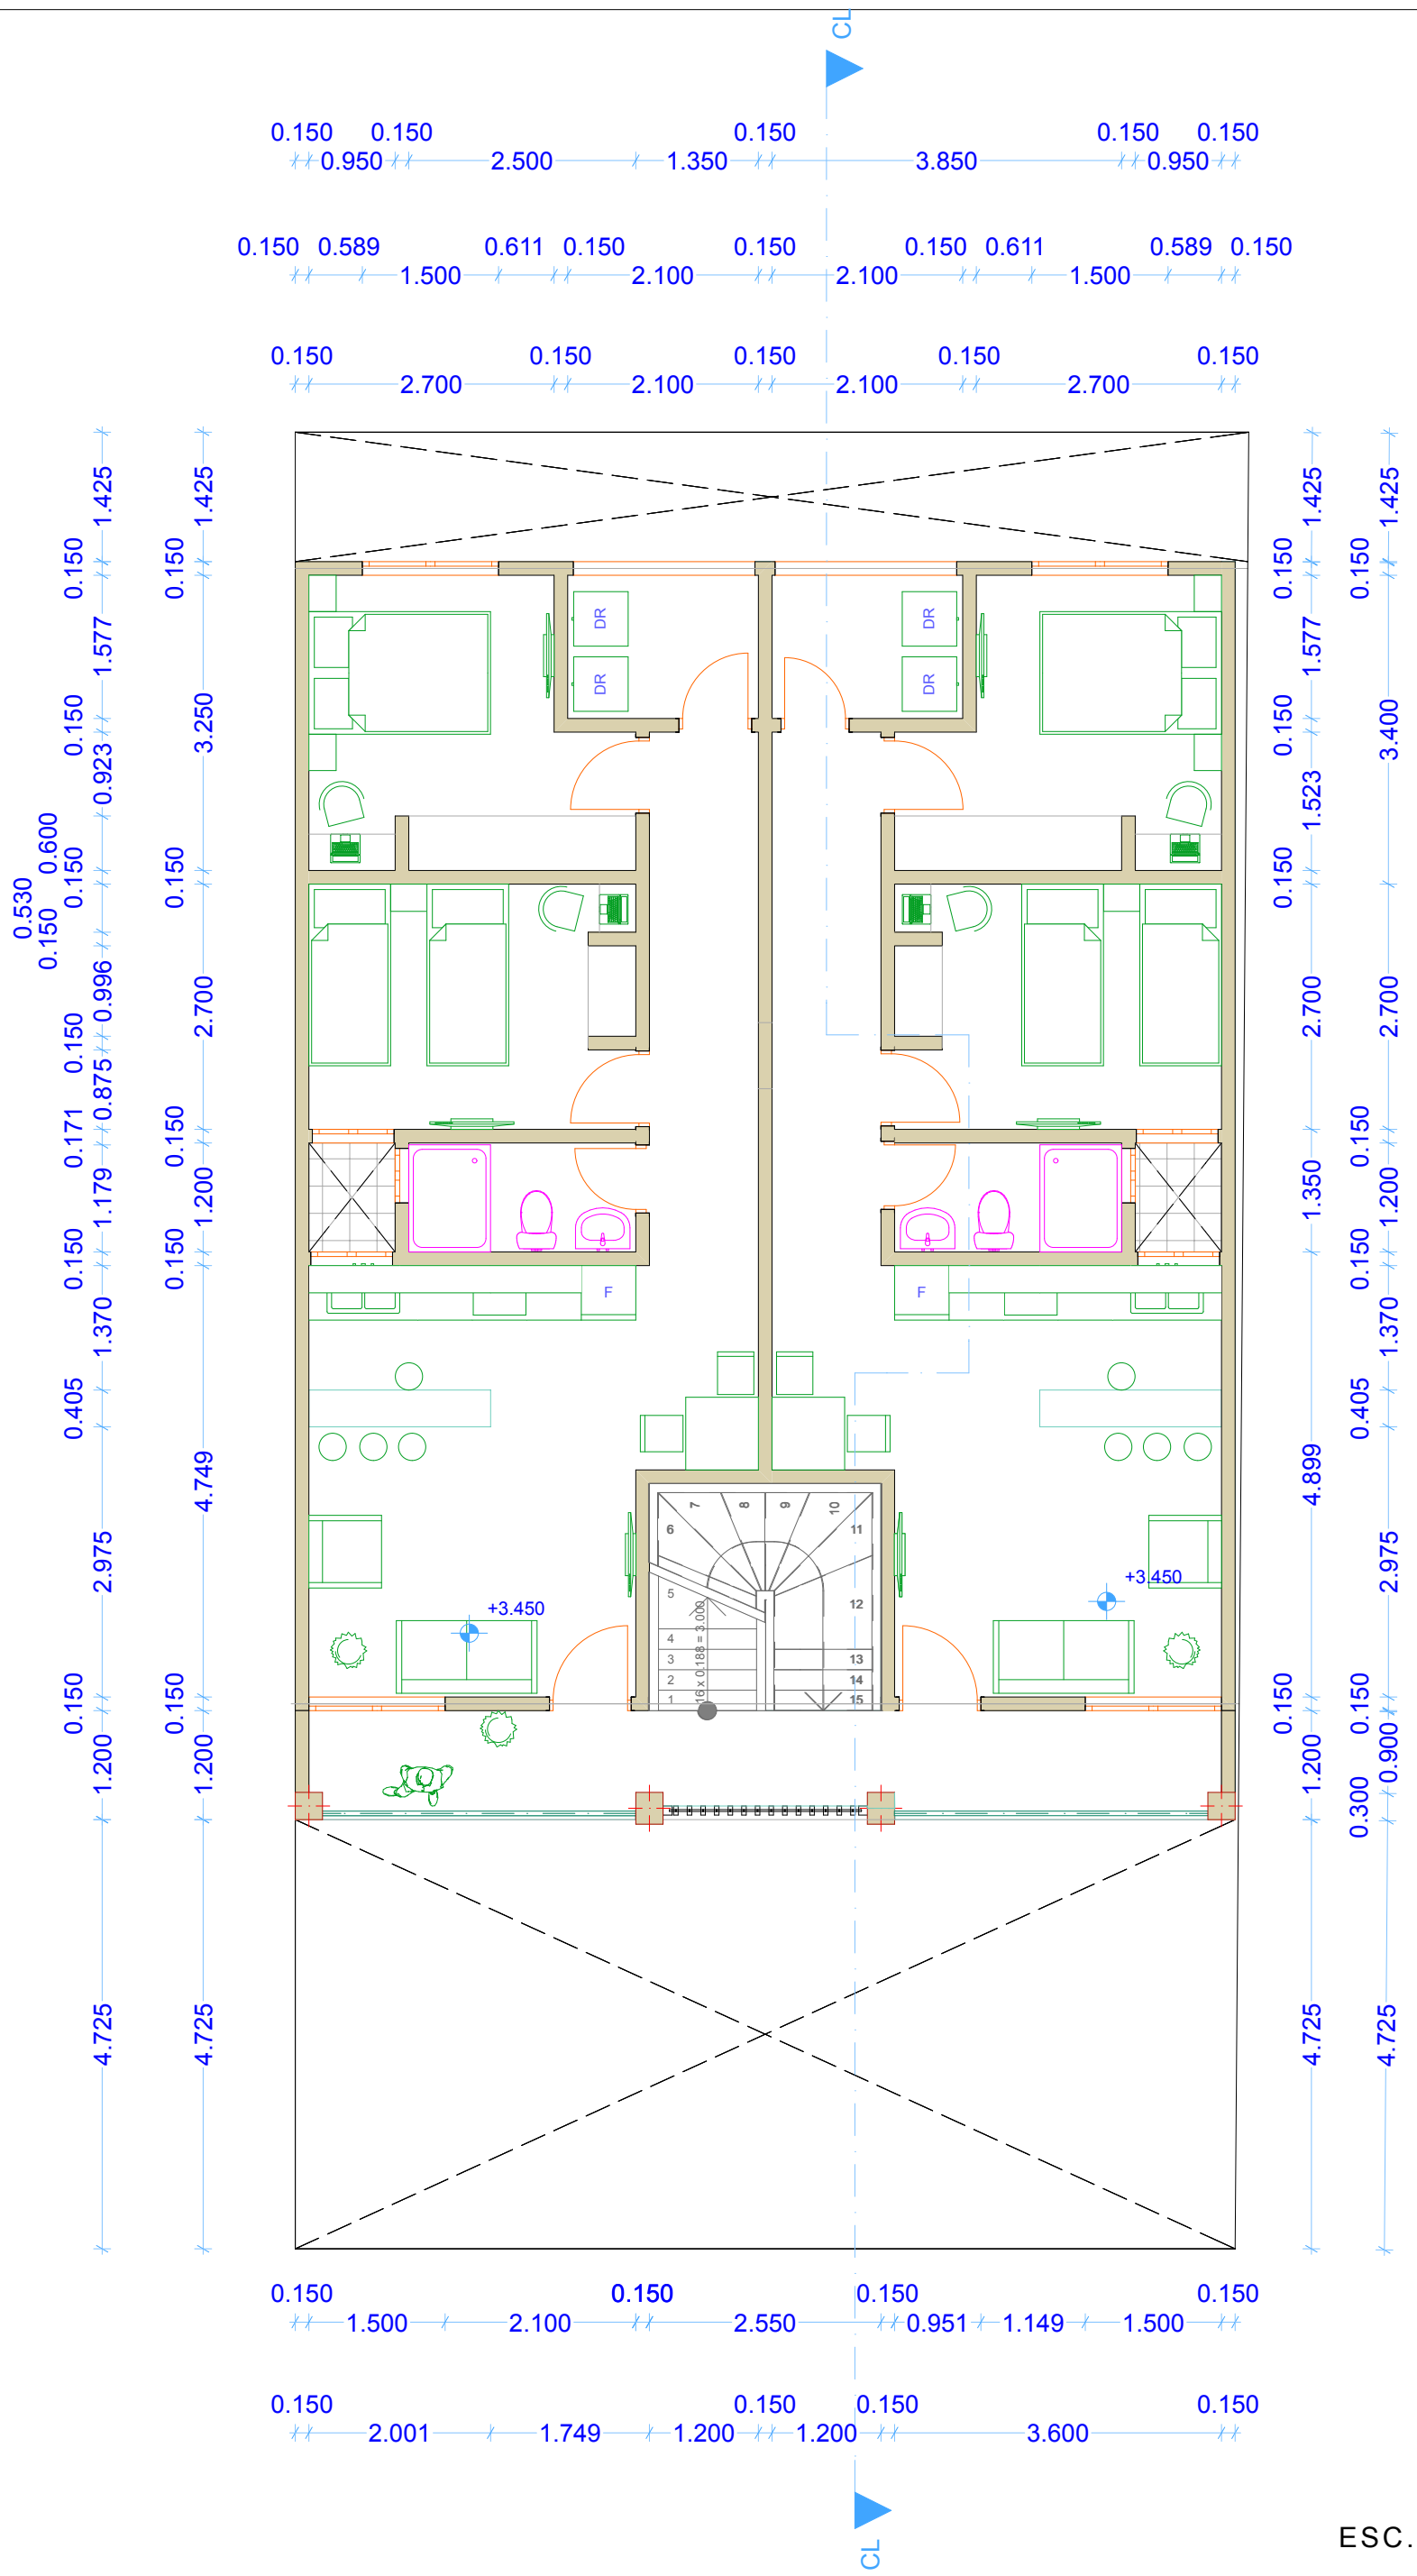

ESC.: 1:75

LunaSoto
digitalizaciones
mazatlan, sinaloa , mexico.
11:20 p.m.

OBRA:
OBRA NUEVA, DEPARTAMENTOS.

UBICACION:
TRIUNFO DE SAN PEDRO No. 03410
FRANCISCO VILLA.

DIGITALIZO:
ING. JORGE ALBERTO LUNA SOTO.


ARCHIVO:
LUNASOTO2020/JoseLuis.pla

PROPIETARIO:
CHAVEZ GUERRA JATZIRY


PROYECTO:
PLANTA ALTA NIVEL N+6.25

ESC.:	ACOT:	FECHA:	PLANO:
1:100	MTS.	03/06/2020 14/07/20	3B/11



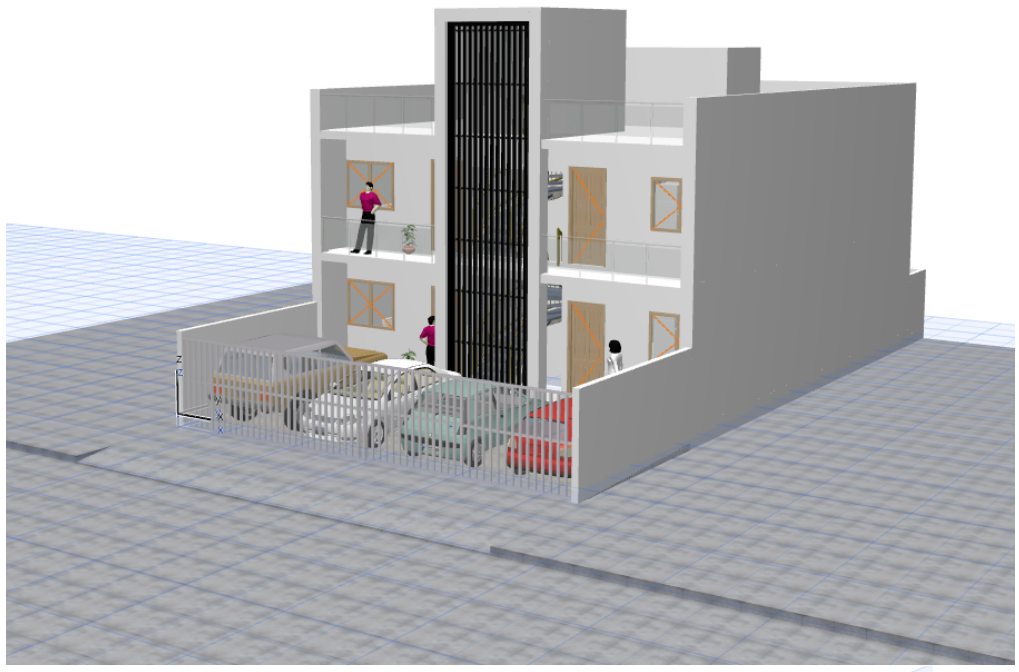



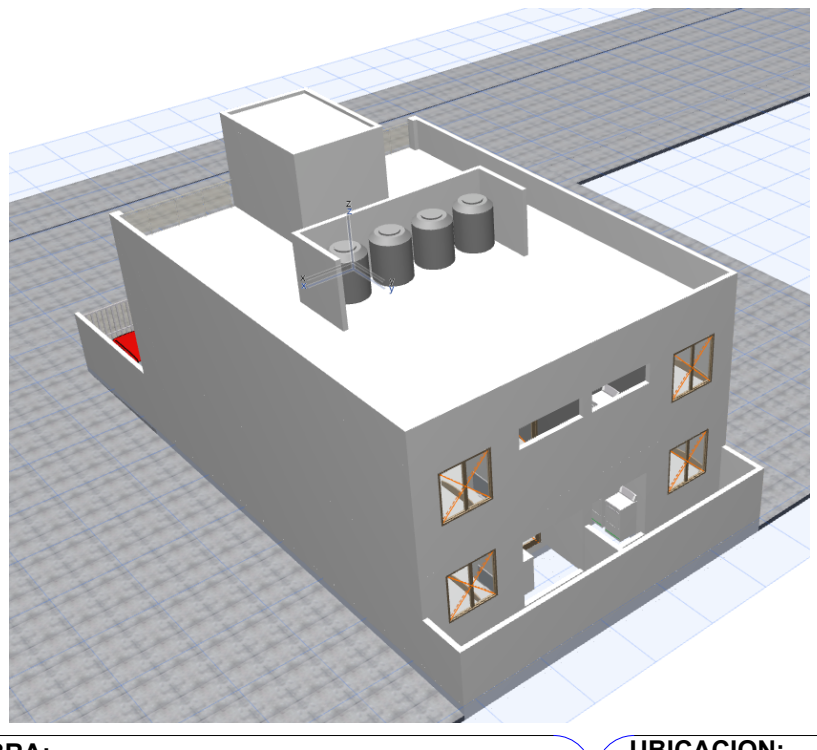

ESC.: 1:75

LunaSoto
digitalizaciones
mazatlan, sinaloa , mexico.
11:21 p.m.

OBRA:
OBRA NUEVA, DEPARTAMENTOS.

UBICACION:
TRIUNFO DE SAN PEDRO No. 03410
FRANCISCO VILLA.


DIGITALIZO:
ING. JORGE ALBERTO LUNA SOTO.

ARCHIVO:
LUNASOTO2020/JoseLuis.pla

PROPIETARIO:
CHAVEZ GUERRA JATZIRY

PROYECTO:
ALZADOS

ESC.:	ACOT:	FECHA:	PLANO:
1:100	MTS.	03/06/2020 14/07/20	04 /11

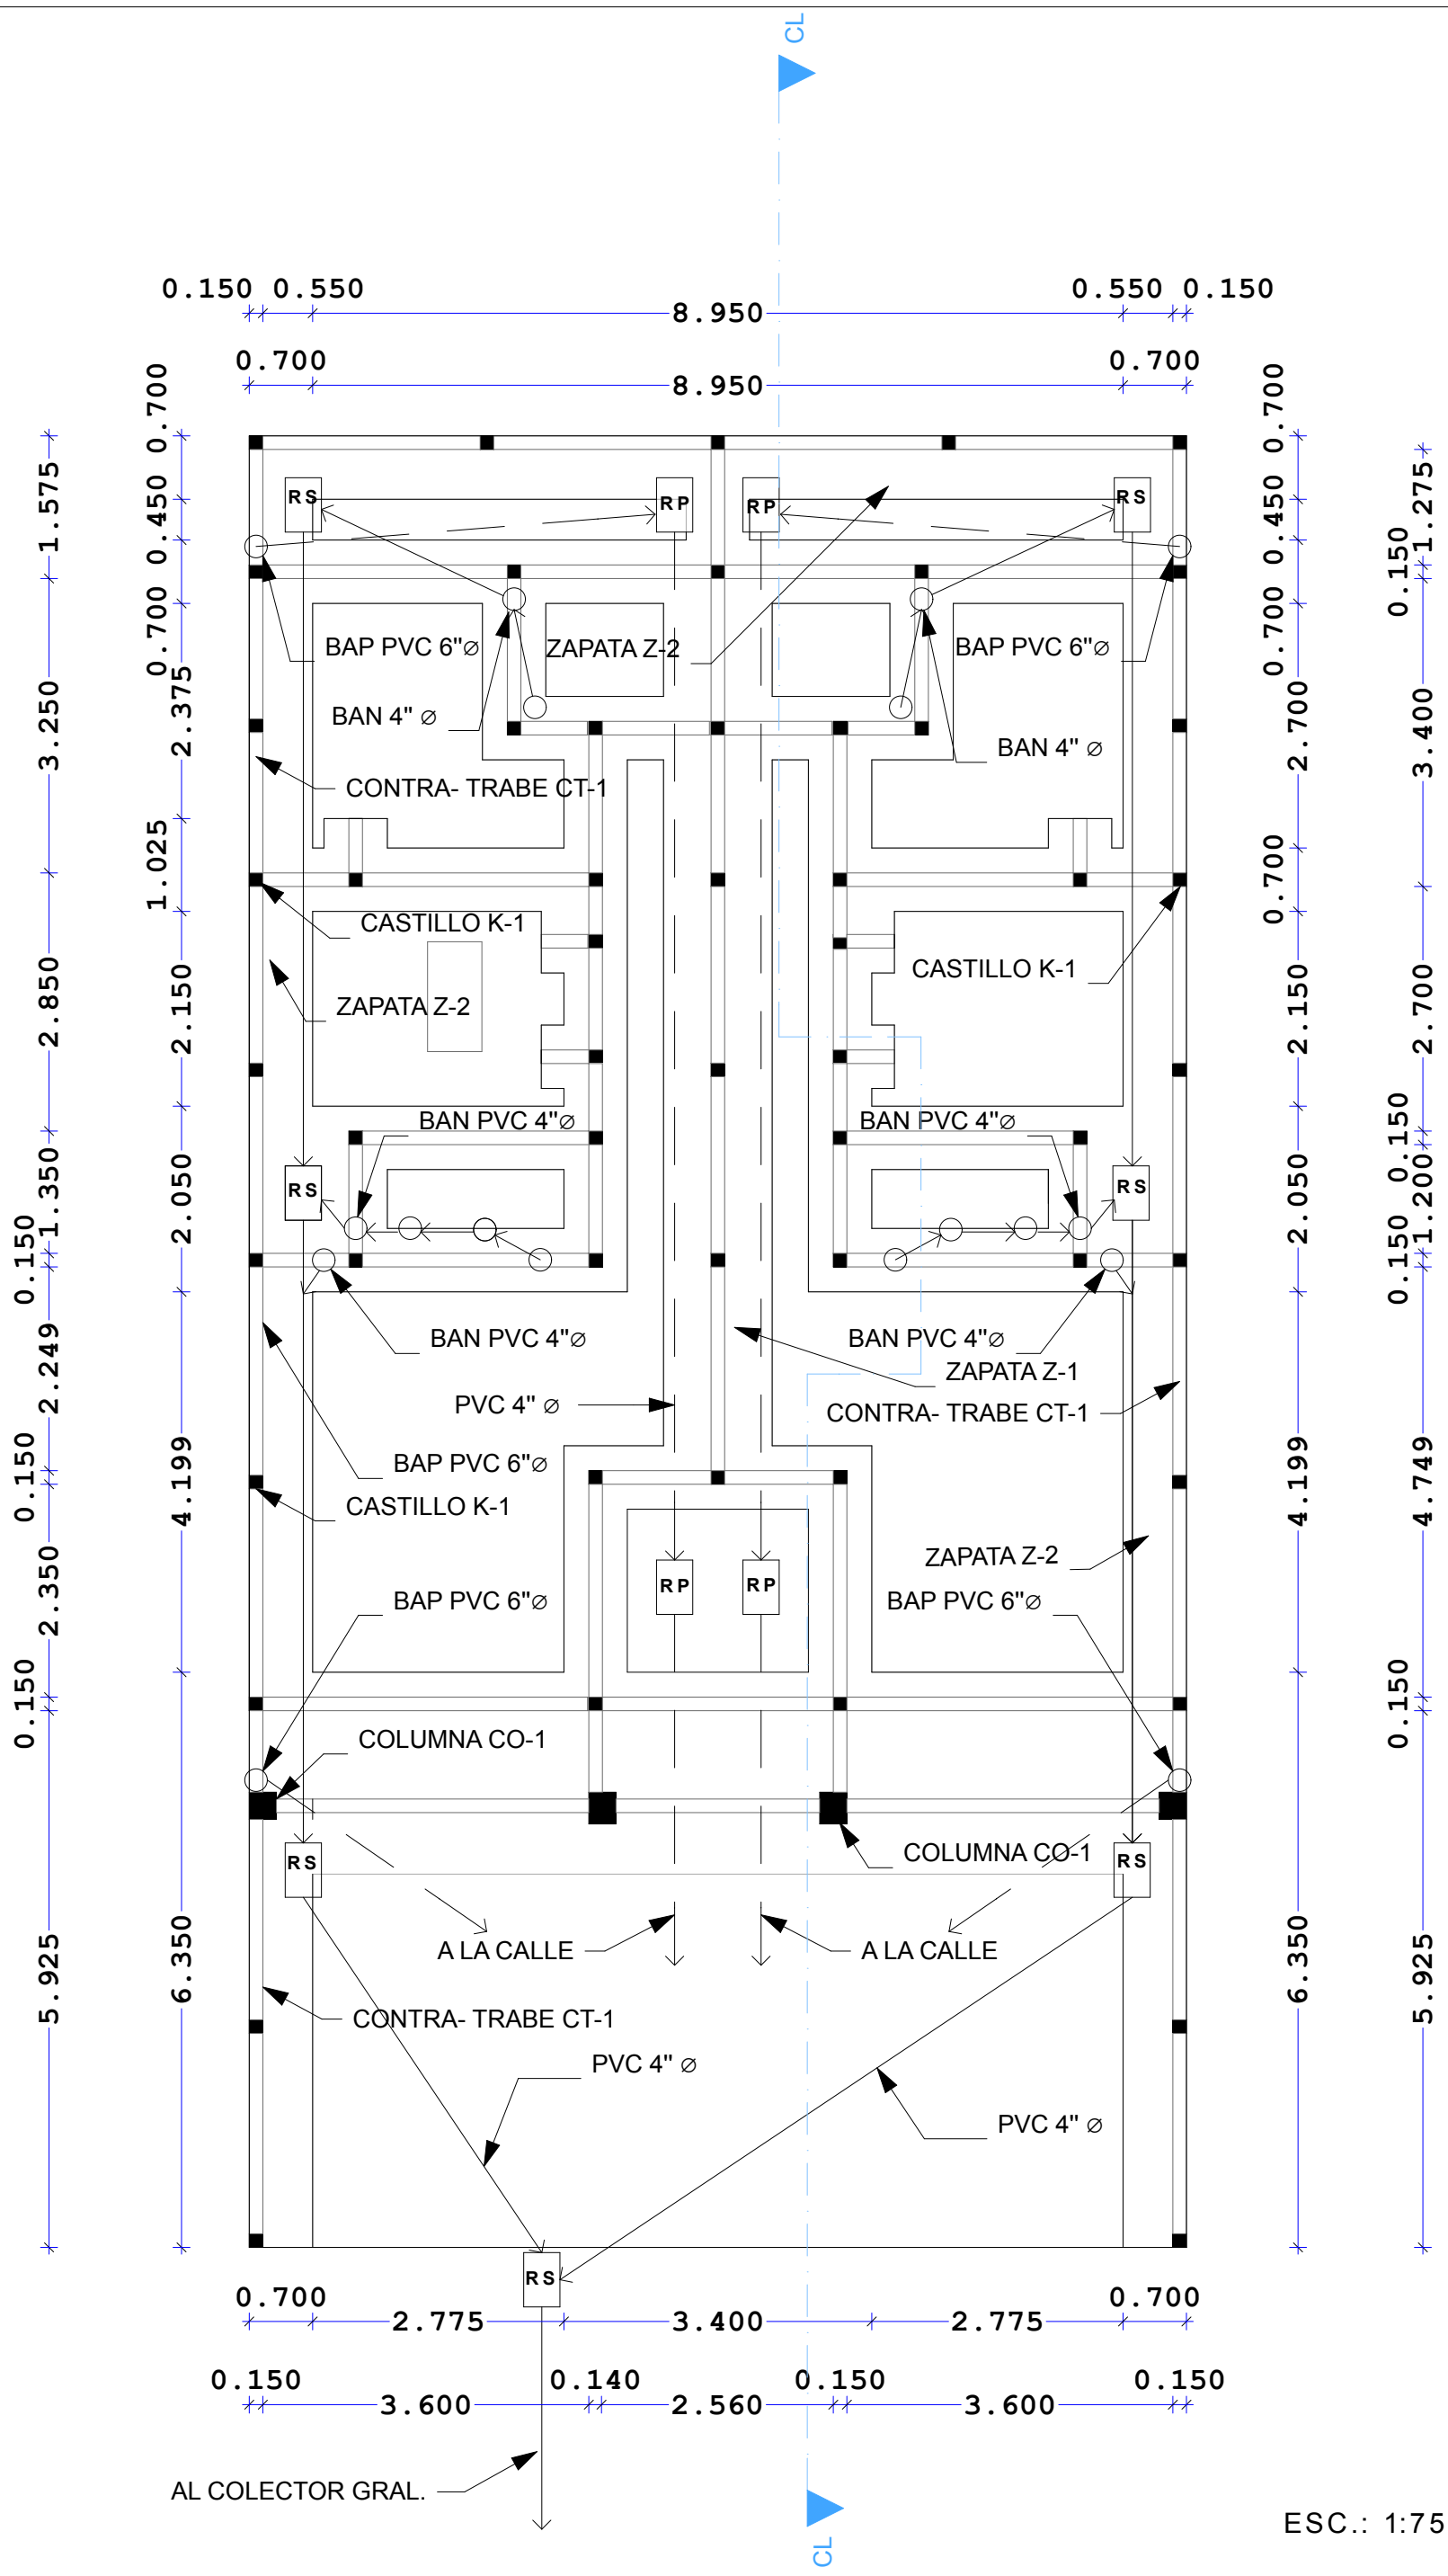

LunaSoto
digitalizaciones
mazatlan, sinaloa , mexico.
11:21 p.m.

OBRA:
OBRA NUEVA, DEPARTAMENTOS.

UBICACION:
TRIUNFO DE SAN PEDRO No. 03410
FRANCISCO VILLA.


DIGITALIZO:
ING. JORGE ALBERTO LUNA SOTO.

ARCHIVO:
LUNASOTO2020/JoseLuis.pla

PROPIETARIO:
CHAVEZ GUERRA JATZIRY

PROYECTO:
PLANTA DE CIMENTACION

ESC.:	ACOT:	FECHA:	PLANO:
1:100	MTS.	03/06/2020 14/07/20	03/11

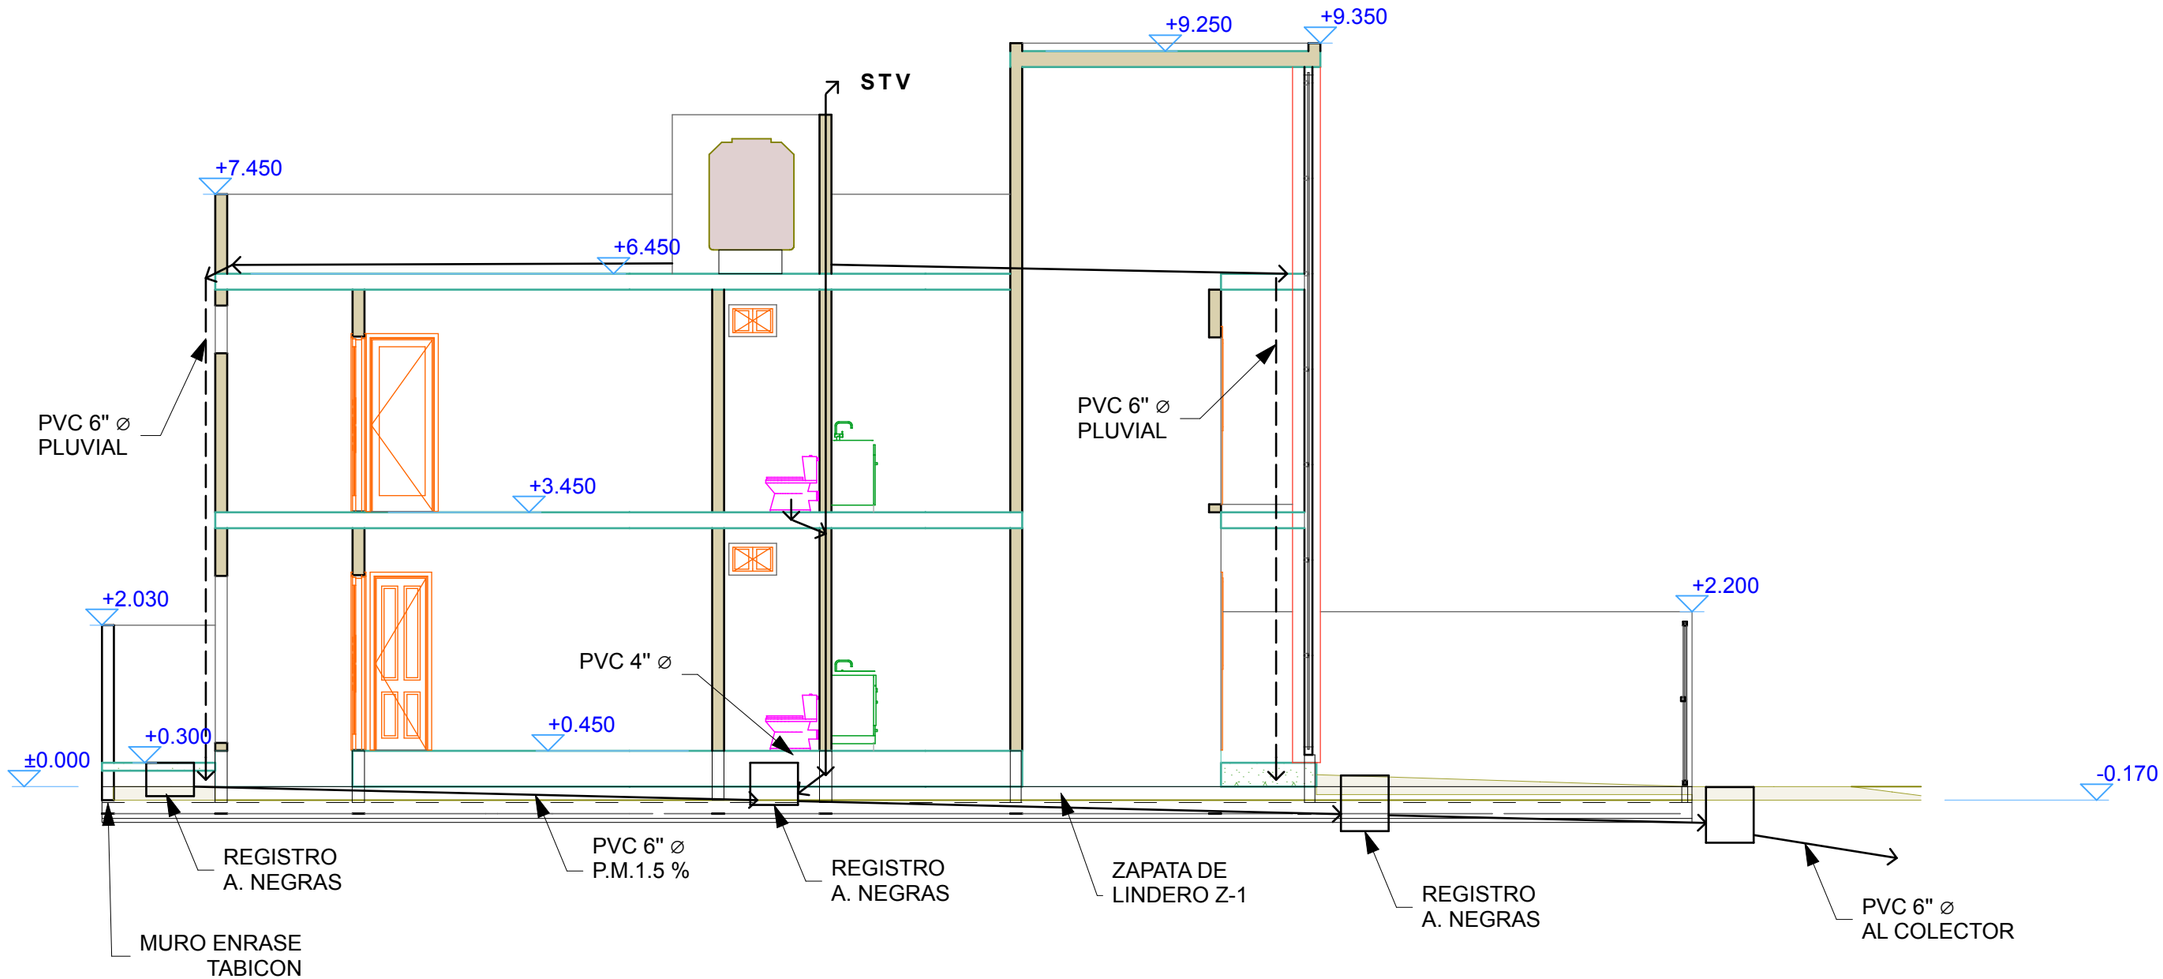

ESC.: 1:75

DIGITALIZO: ING. JORGE ALBERTO LUNA SOTO.
ARCHIVO: LUNASOTO2020/JoseLuis.pla

ESC.:	ACOT:	FECHA:	PLANO:
1:100	MTS.	03/06/2020 14/07/20	06/11


UBICACION: TRIUNFO DE SAN PEDRO No. 03410 FRANCISCO VILLA.

PROYECTO: CORTE LONGITUDINAL

OBRA: OBRA NUEVA, DEPARTAMENTOS.

PROPIETARIO: CHAVEZ GUERRA JATZIRY

LunaSoto digitalizaciones mazatlan, sinaloa, mexico. 11:32 p.m.

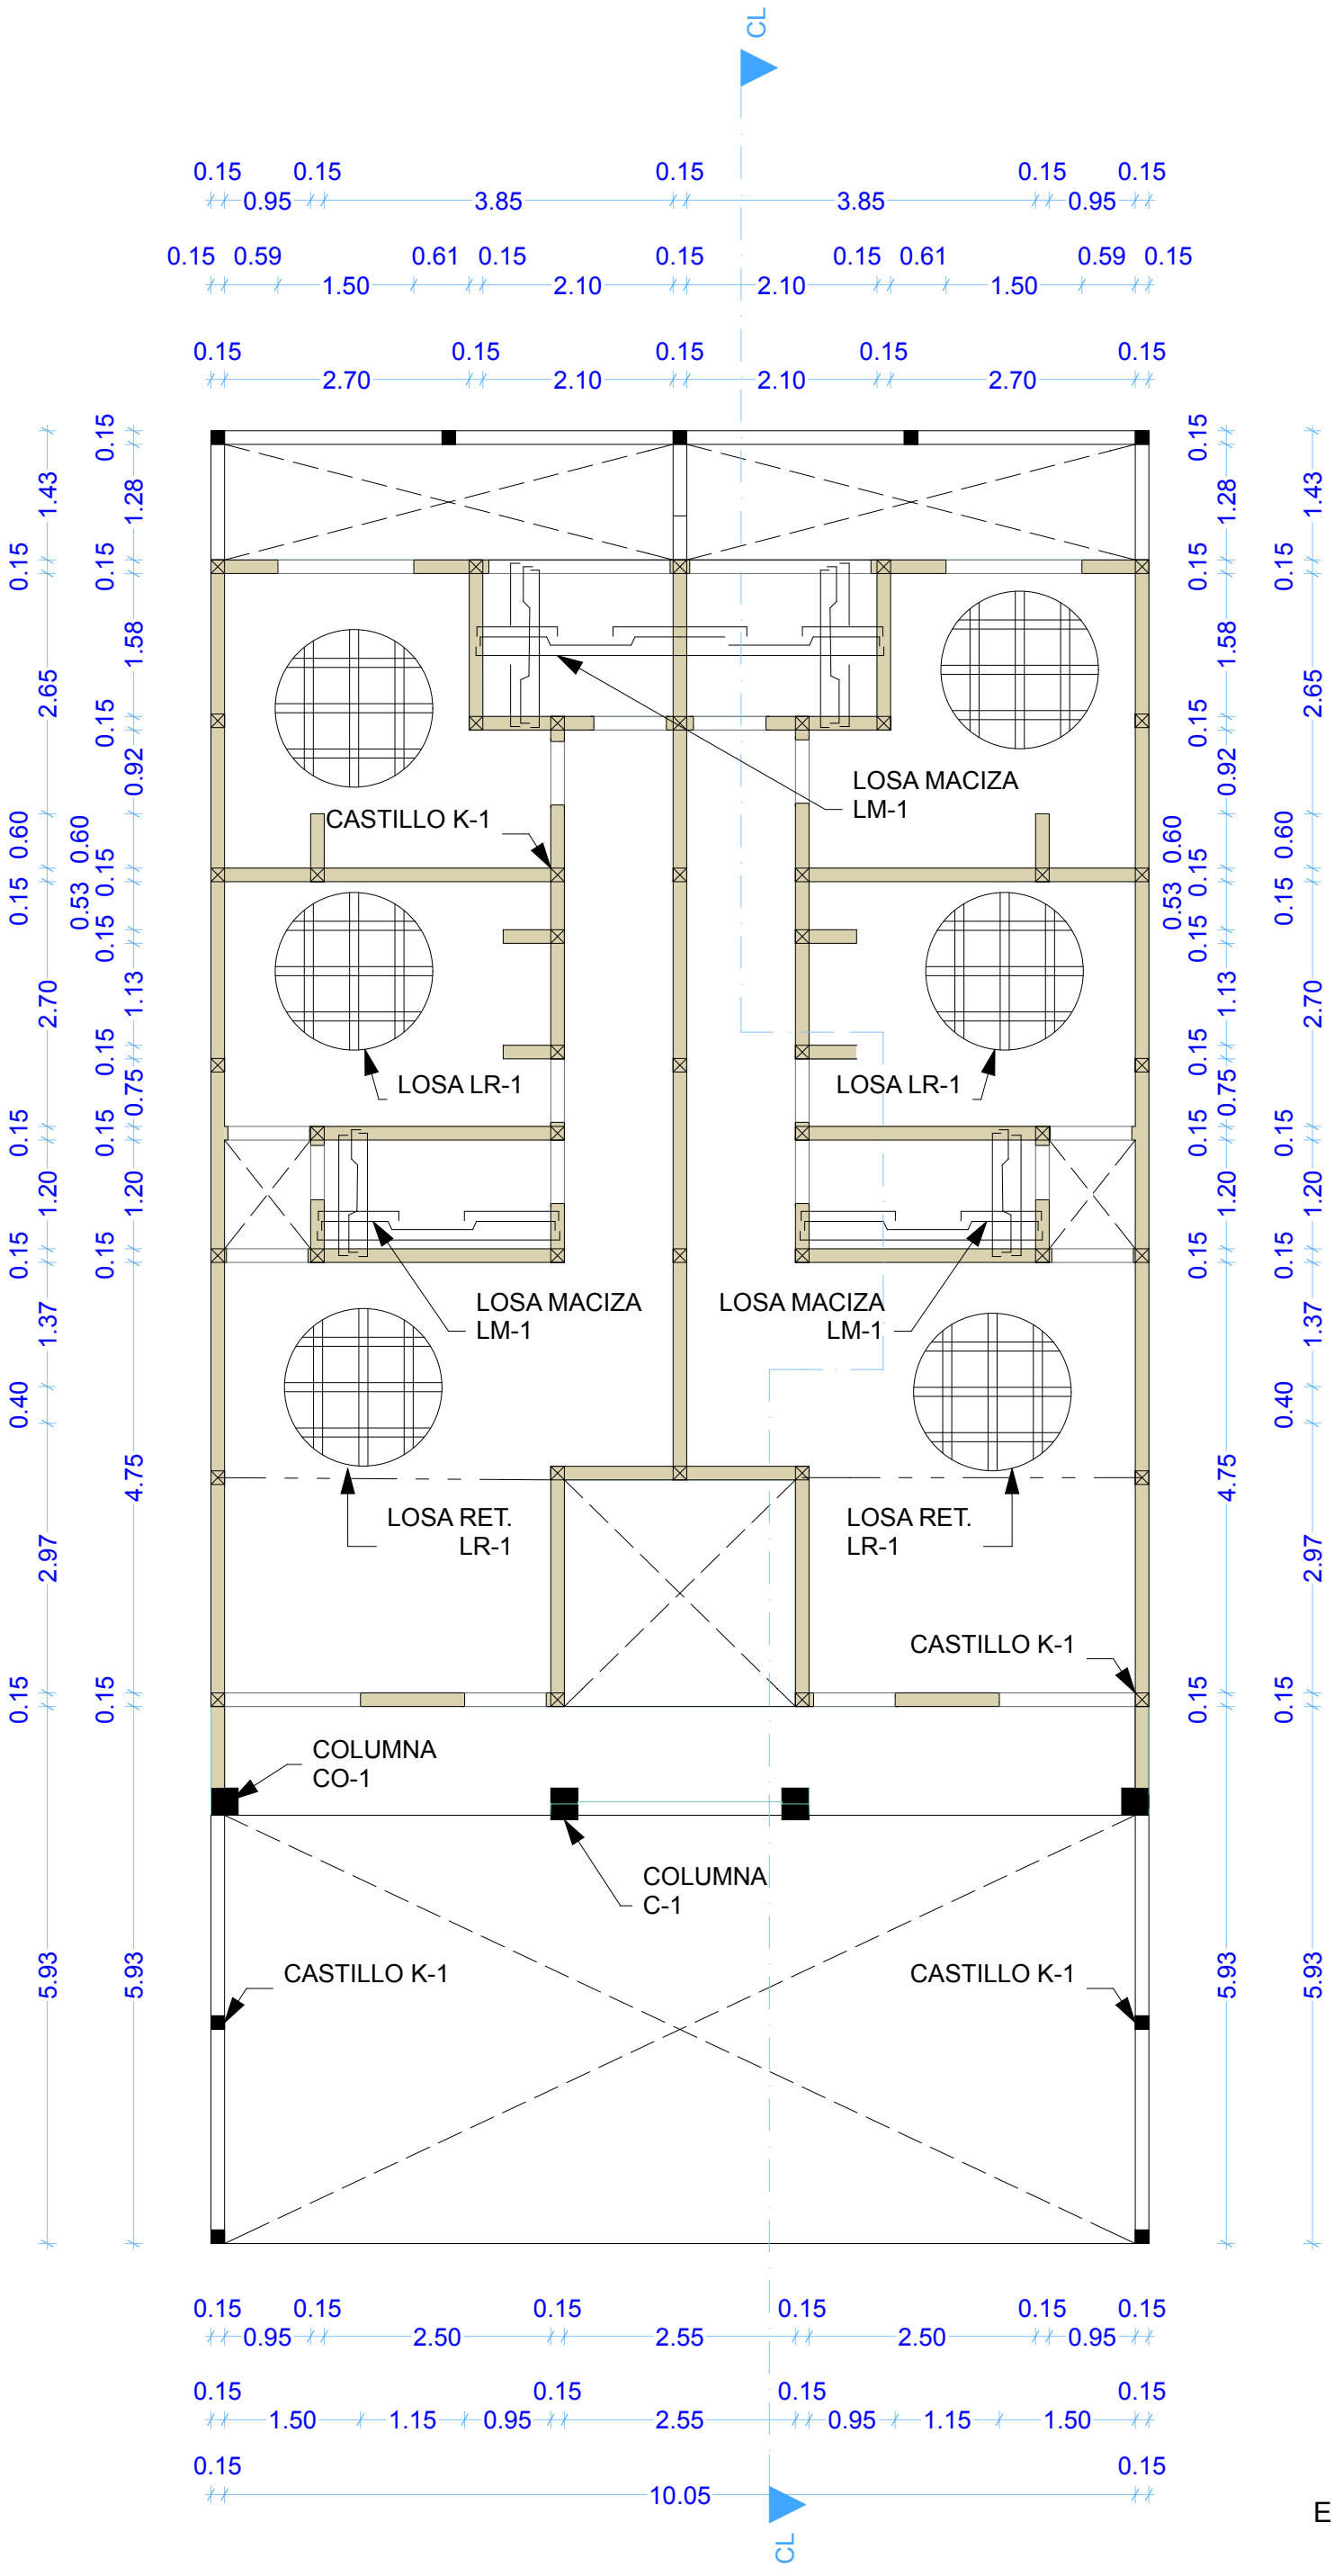

ESC.: 1:75

LunaSoto
digitalizaciones
mazatlan, sinaloa , mexico.
11:22 p.m.

OBRA:
OBRA NUEVA, DEPARTAMENTOS.

UBICACION:
TRIUNFO DE SAN PEDRO No. 03410
FRANCISCO VILLA.


PROPIETARIO:
CHAVEZ GUERRA JATZIRY


PROYECTO:
PLANTA BAJA ESTRUCTURAL

DIGITALIZO:
ING. JORGE ALBERTO LUNA SOTO.


ARCHIVO:
LUNASOTO2020/JoseLuis.pla

ESC.:	ACOT:	FECHA:	PLANO:
1:100	MTS.	03/06/2020 14/07/20	7A /11

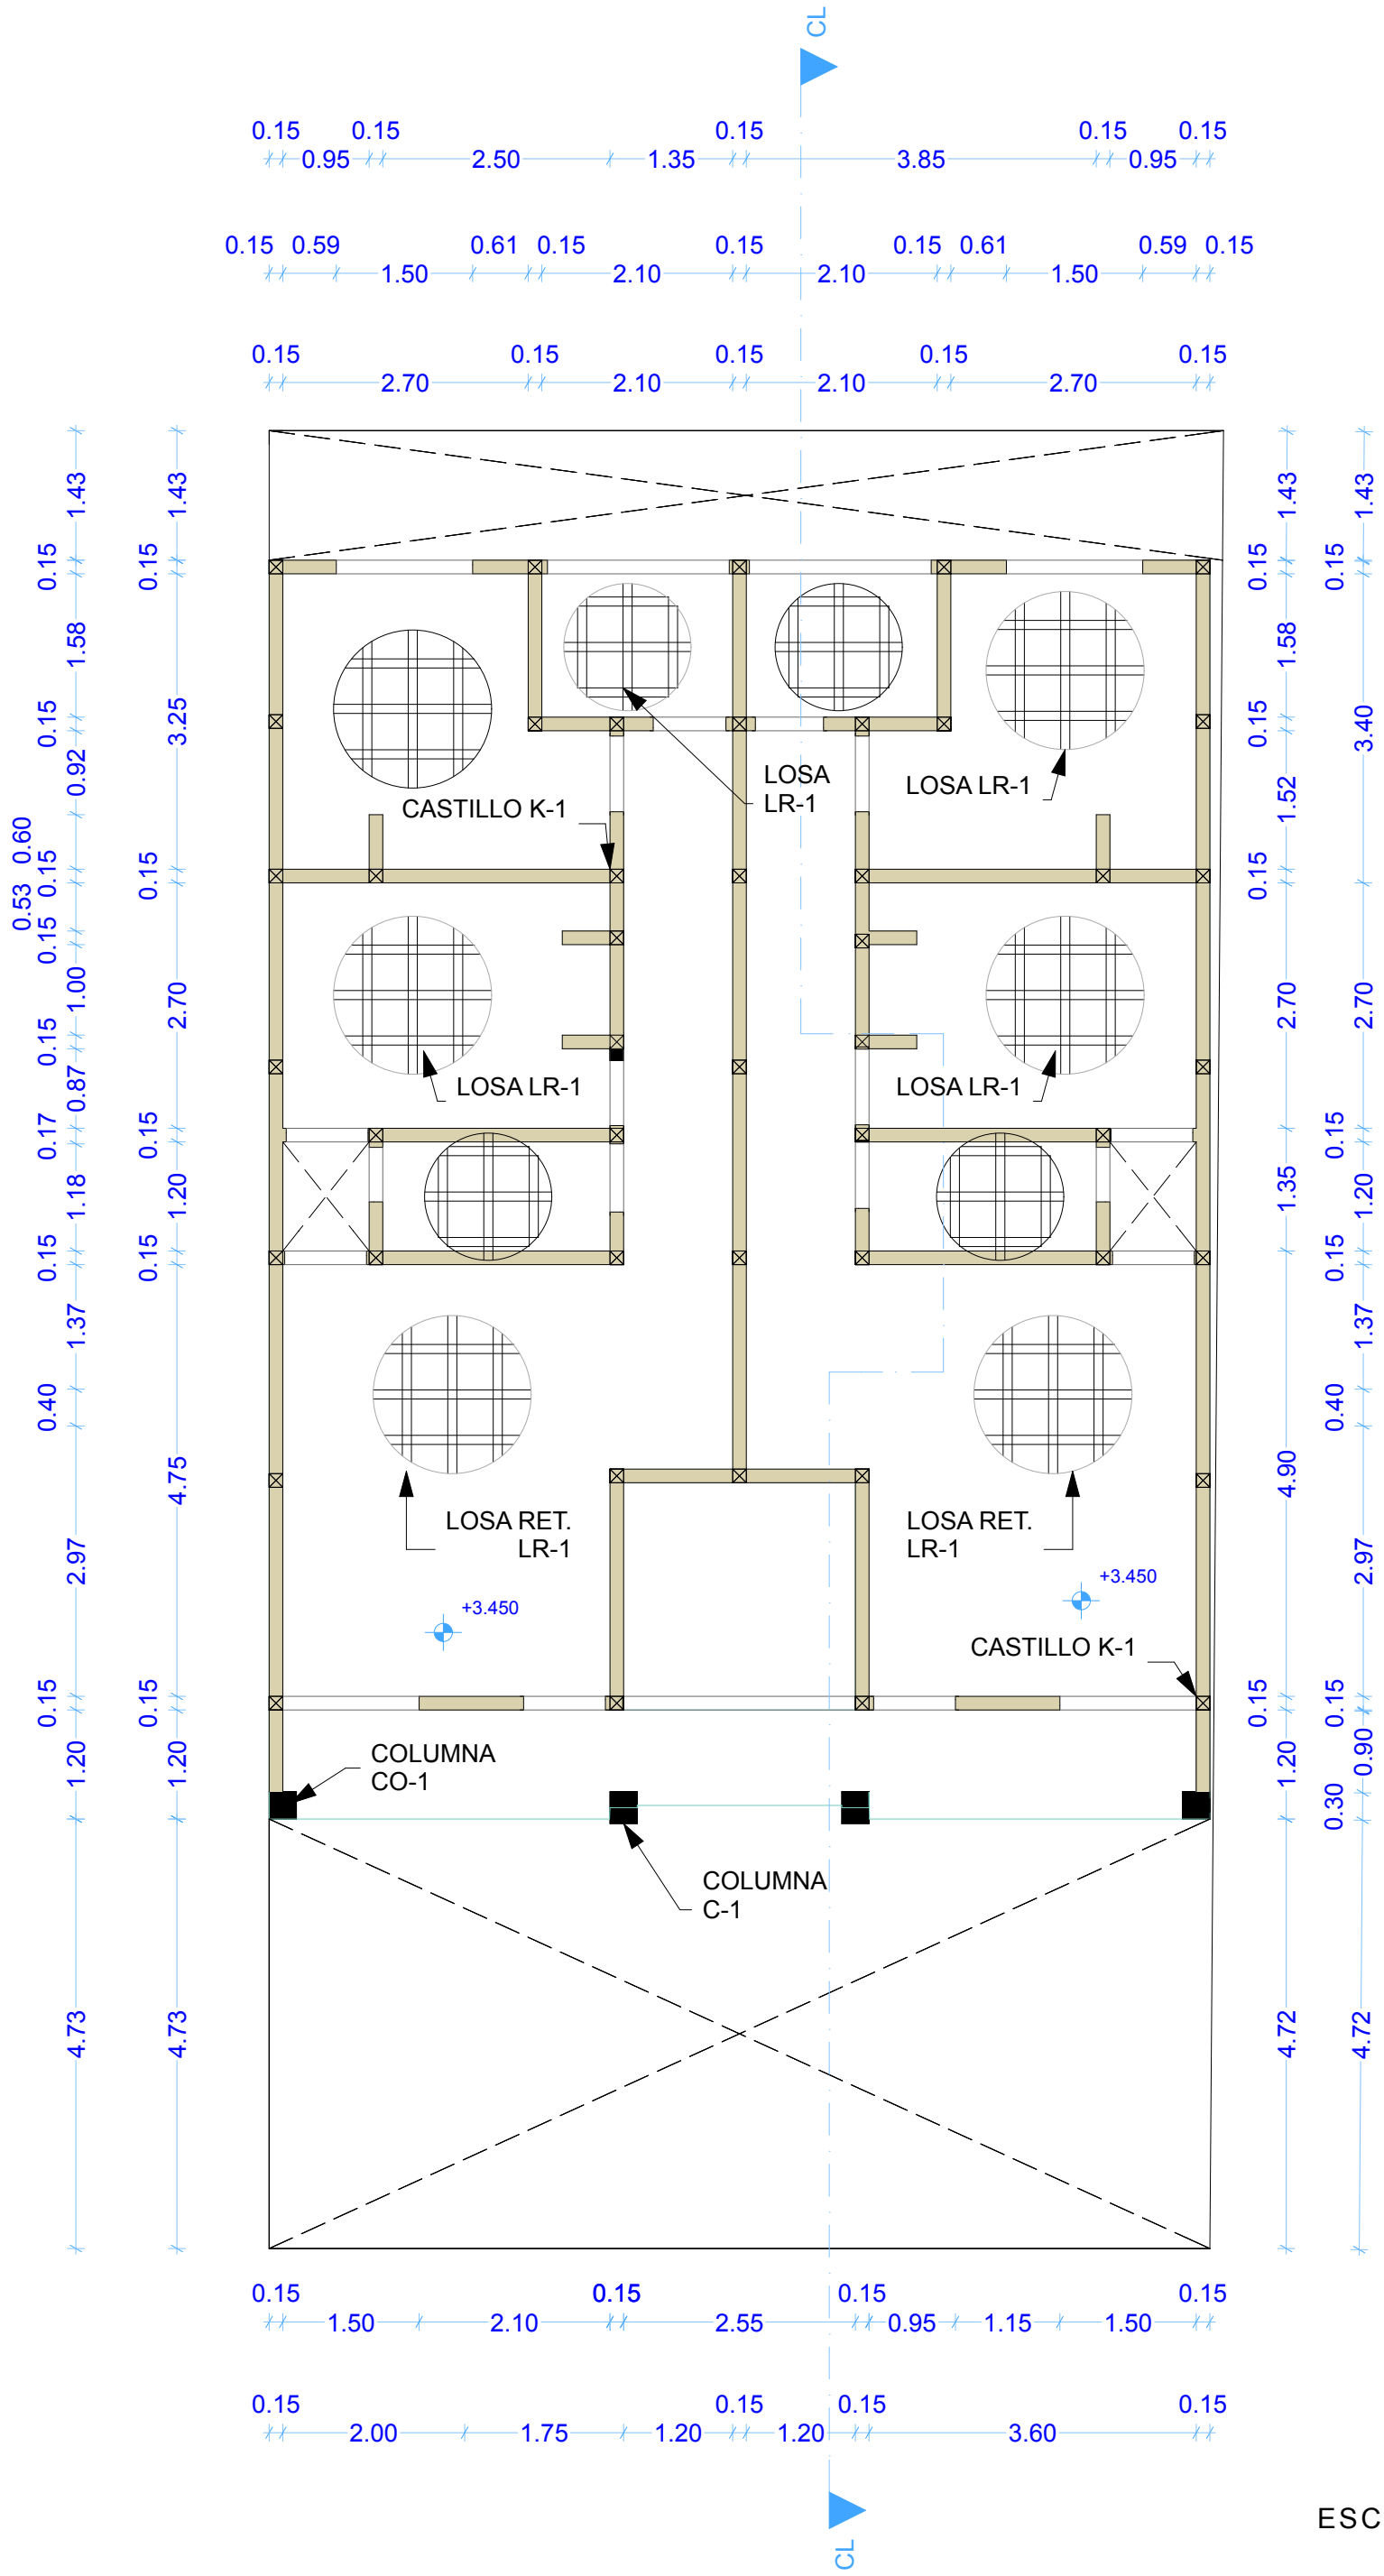

CL
0.15 0.15 0.15 0.15 0.15
0.95 2.50 1.35 3.85 0.95
0.15 0.59 0.61 0.15 0.15 0.15 0.61 0.59 0.15
1.50 2.10 2.10 1.50
0.15 0.15 0.15 0.15 0.15
2.70 2.10 2.10 2.70
1.43 0.15 1.58 0.15 0.92 0.15 0.60 0.53 0.15 0.15 1.00 0.15 0.87 0.17 1.18 0.15 1.37 0.40 2.97 0.15 1.20 4.73
3.25 2.70 1.20 4.75 1.20 4.73
CASTILLO K-1
LOSA LR-1
LOSA LR-1
LOSA LR-1
LOSA LR-1
LOSA RET. LR-1
LOSA RET. LR-1
+3.450
+3.450
CASTILLO K-1
COLUMNA CO-1
COLUMNA C-1
0.15 0.15 0.15 0.15

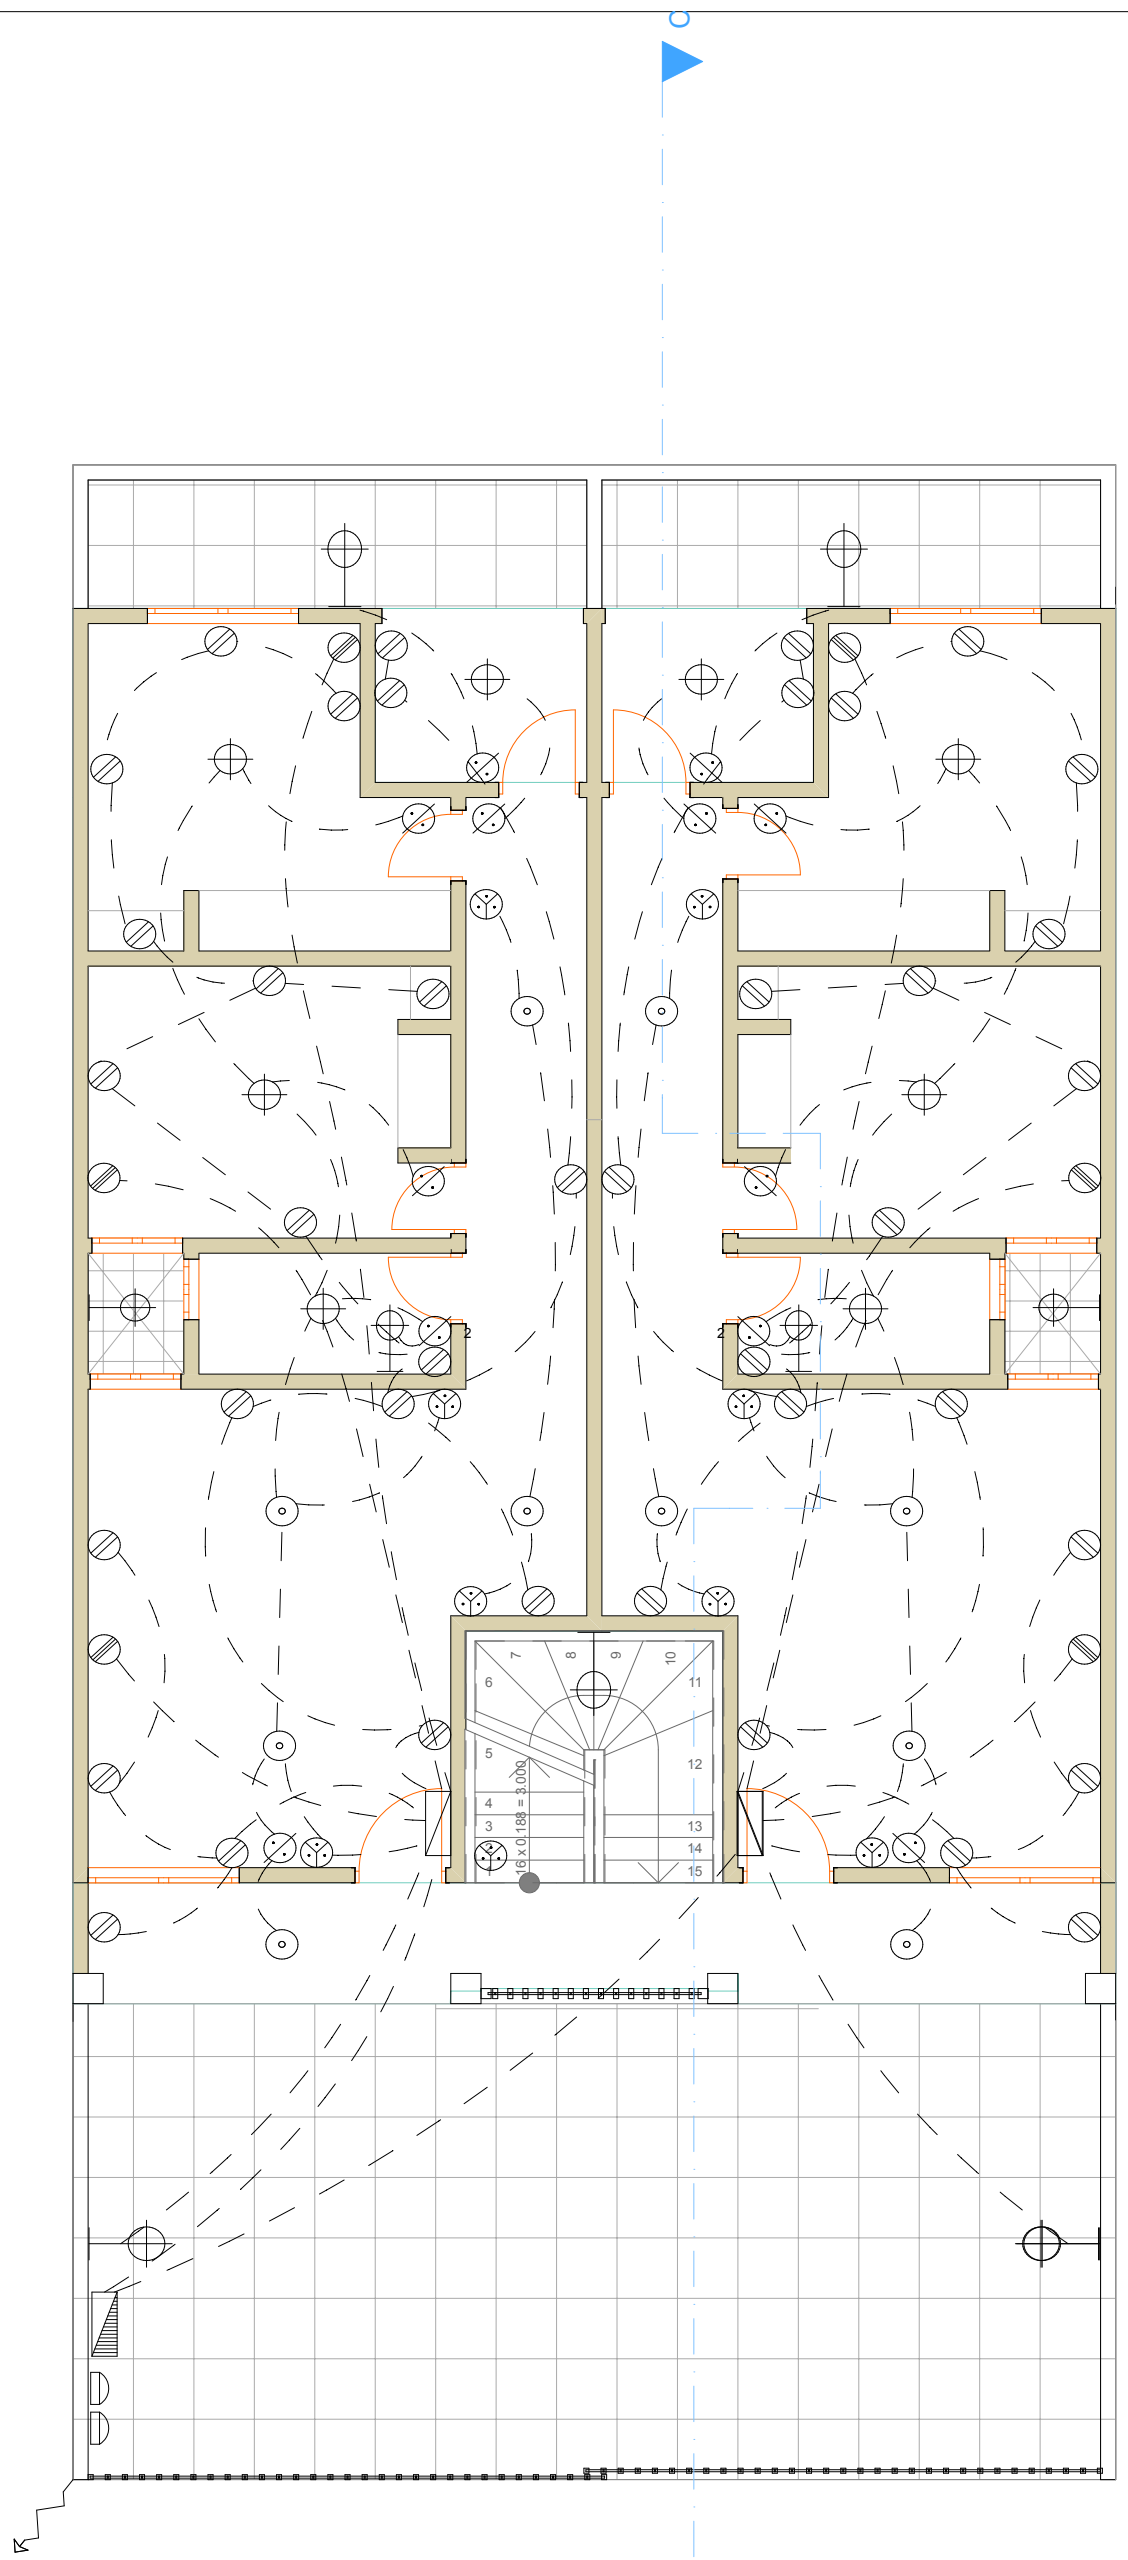

LunaSoto digitalizaciones mazatlan, sinaloa , mexico. 11:23 p.m.	**OBRA:** OBRA NUEVA, DEPARTAMENTOS.	**UBICACION:** TRIUNFO DE SAN PEDRO No. 03410 FRANCISCO VILLA.	**DIGITALIZO:** ING. JORGE ALBERTO LUNA SOTO. **ARCHIVO:** LUNASOTO2020/JoseLuis.pla
	PROPIETARIO: CHAVEZ GUERRA JATZIRY	**PROYECTO:** PLANTA BAJA INST. ELECTRICAS	**ESC.:** 1:100 · **ACOT:** MTS. · **FECHA:** 03/06/2020 14/07/20 · **PLANO:** 8A /11

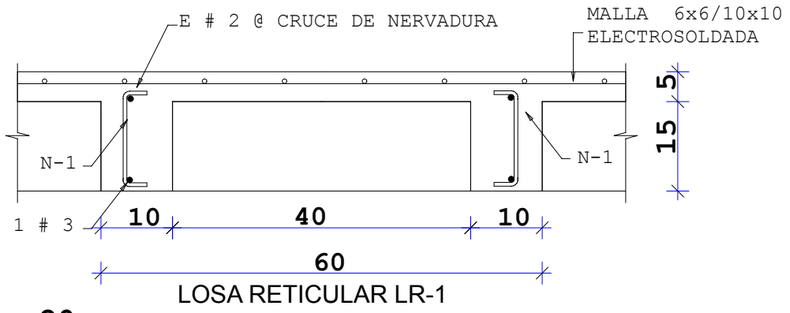


LOSA RETICULAR LR-1

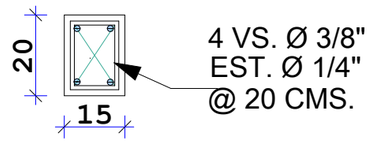


4 VS. Ø 3/8"
EST. Ø 1/4"
@ 20 CMS.

DALA-D1

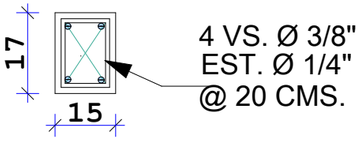


4 VS. Ø 3/8"
EST. Ø 1/4"
@ 20 CMS.


CASTILLO K-1

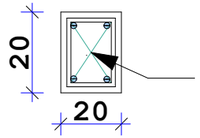

2 VS. Ø 1/2"
2 VS. Ø 5/8"
EST. Ø 1/4"
@ 10, 15 Y
20 CMS.


TRABE T-2

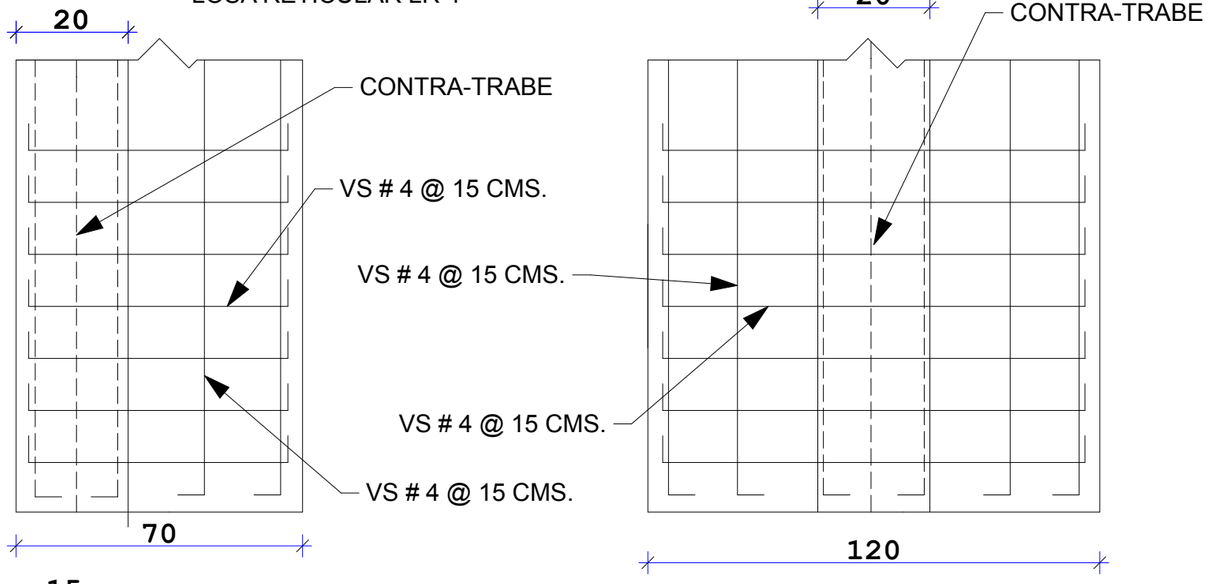

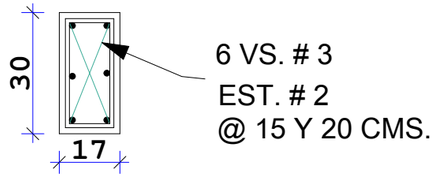


6 VS. # 3
EST. # 2
@ 15 Y 20 CMS.

CASTILLO K-2

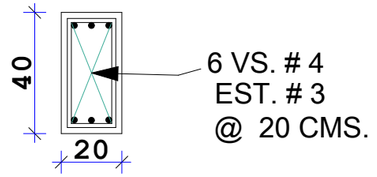


6 VS. # 4
EST. # 3
@ 20 CMS.

CONTRA-TRABE CT-1

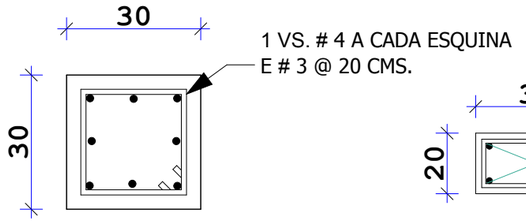


COLUMNA C-2

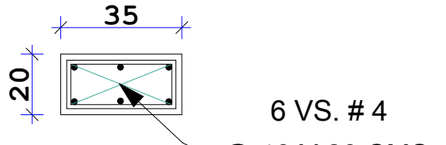


6 VS. # 4
@ 10 Y 20 CMS.
EST. # 2


TRABE T-1

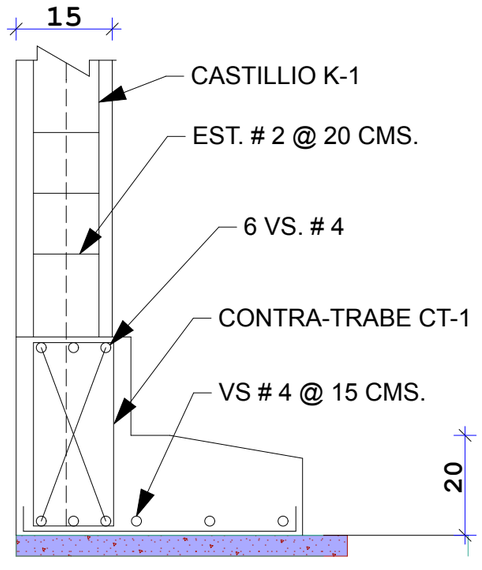

ZAPATA LINDERO Z-2

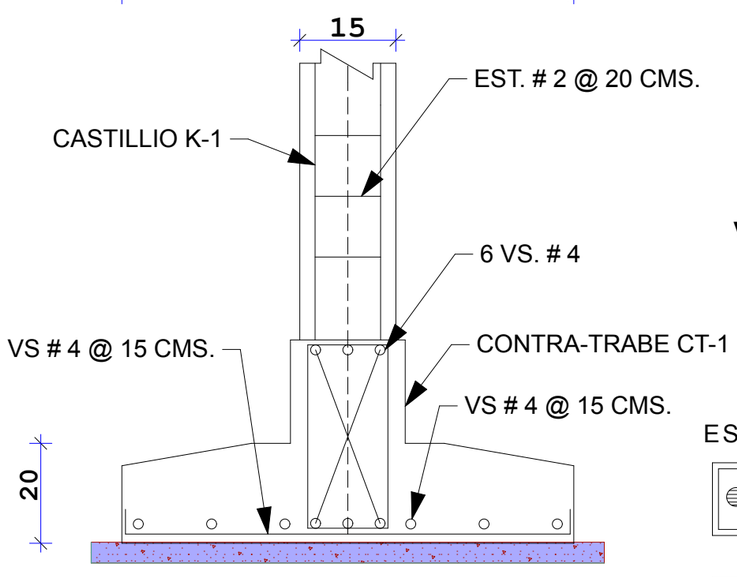

ZAPATA CENTRAL Z-1

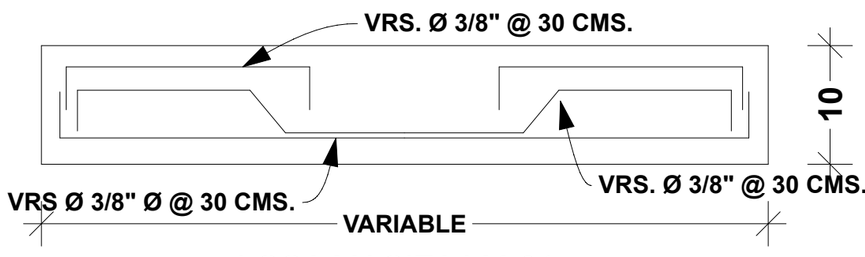

LOSA MACIZA LM-01

ESC.: 1:75

- COLADERA
- COLUMNA HIDRAULICA
- COLUMNA SANITARIA
- REGISTRO PLUVIAL
- TUBERIA SANITARIA
- REGISTRO SANITARIO
- TUBERIA PLUVIAL

DIGITALIZO: ING. JORGE ALBERTO LUNA SOTO.
ARCHIVO: LUNASOTO2020/JoseLuis.pla
FECHA: 03/06/2020 14/07/20
PLANO: 09/11
ESC.: 1:100
ACOT: MTS.

UBICACION: TRIUNFO DE SAN PEDRO No. 03410 FRANCISCO VILLA.


PROYECTO: DETALLES ESTRUCTURALES

OBRA: OBRA NUEVA, DEPARTAMENTOS.

PROPIETARIO: CHAVEZ GUERRA JATZIRY

LunaSoto digitalizaciones mazatlan, sinaloa, mexico.

DIAGRAMA UNIFILAR

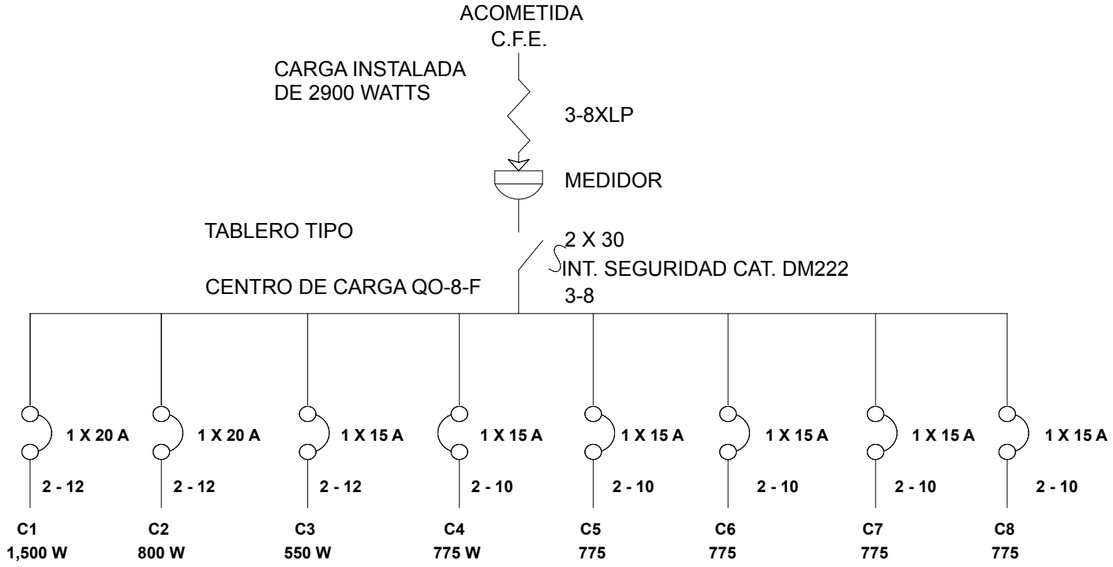

SIMBOLOGIA ELECTRICA

	S. AIRE ACONDICIONADO		SALIDA CENTRO
	SALIDA EN MURO		SALIDA SPOT
	APAGADOR SENCILLO		TAB. FUERZA
	APAGADOR 3 VIAS		ACOMETIDA
2	APAGADOR DOBLE		MEDIDOR
	SALIDA TIMBRE		MOTOBOMBA DE 3/4 H.P.
	CONTACTO DOBLE		CENTRO DE CARGA
	SALIDA TELEFONO		SALIDA ABANICO
T.V.	SALIDA TELEVISION		LAMPARA SLIM LINE 2X75¨

- LOS CONTACTOS SE COLOCARAN A UNA ALTURA DE H= 40 CMS.
- LOS APAGADORES SE INSTALARAN A UNA ALTURA DE H= 1.30 M.
- LOS ARBOTANTES EXTERIORES SE COLOCARAN A UNA ALTURA DE H= 2.20 M.
-TODA LA TUBERIA SERA DE 13 MM Ø A EXCEPCION DE DONDE SE INDIQUE OTRO DIAMETRO.
-LA ALTURA DEL TABLERO SERA H= 1.70 M.
-EL EXTRACTOR DEL AIRE EN EL SANITARIO SERA CONECTADO AL APAGADOR DE LA LAMPARA.

CUADRO DE CARGAS **TABLERO DE DISTRIBUCION**
TIPO QO - 8 DE EMPOTRAR **60 HZ. 127 / 220 V.**

CIRCUITO No.	75 W	75 W	125 W	220 W	3/4 H.P.	CAPACIDAD INTERRUPTOR	TOTAL	DIAGRAMA DE FASES
C1	6	3	7			1X20A	1,500	1X15A
C2	4		4			1X20A	800	1X15A
C3					1	1X15A	500	1X15A
C4	5	2	2			1X15A	775	1X15A
C5	5	2	2			1X15A	775	1X15A
C6	5	2	2			1X15A	775	1X15A
C7								1X15A
C8								1X15A
TOTAL	25	9	17		1		5,125	A


CARGA TOTAL INSTALADA 5,125 W.
FACTOR DE DEMANDA 0.6 = 60 %
DEMANDA MAX. APROX. 2,900 X 0.6 = 3,075 W


CALIBRE	1/2"	3/4"	1"
14	8	15	25
12	6	11	19
10	5	8	14
8	2	5	8
6	1	3	4

NOTA : No. MAXIMO DE CABLES EN POLIDUCTO.

DIGITALIZO: ING. JORGE ALBERTO LUNA SOTO.
ARCHIVO: LUNASOTO2020/JoseLuis.pla
ESC.: 1:100
ACOT: MTS.
FECHA: 03/06/2020 14/07/20
PLANO: 10/11

UBICACION: TRIUNFO DE SAN PEDRO No. 03410 FRANCISCO VILLA.
OBRA: OBRA NUEVA, DEPARTAMENTOS.
PROYECTO: DETALLES INST. ELECTRICAS
PROPIETARIO: CHAVEZ GUERRA JATZIRY

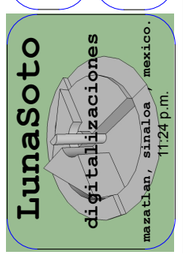

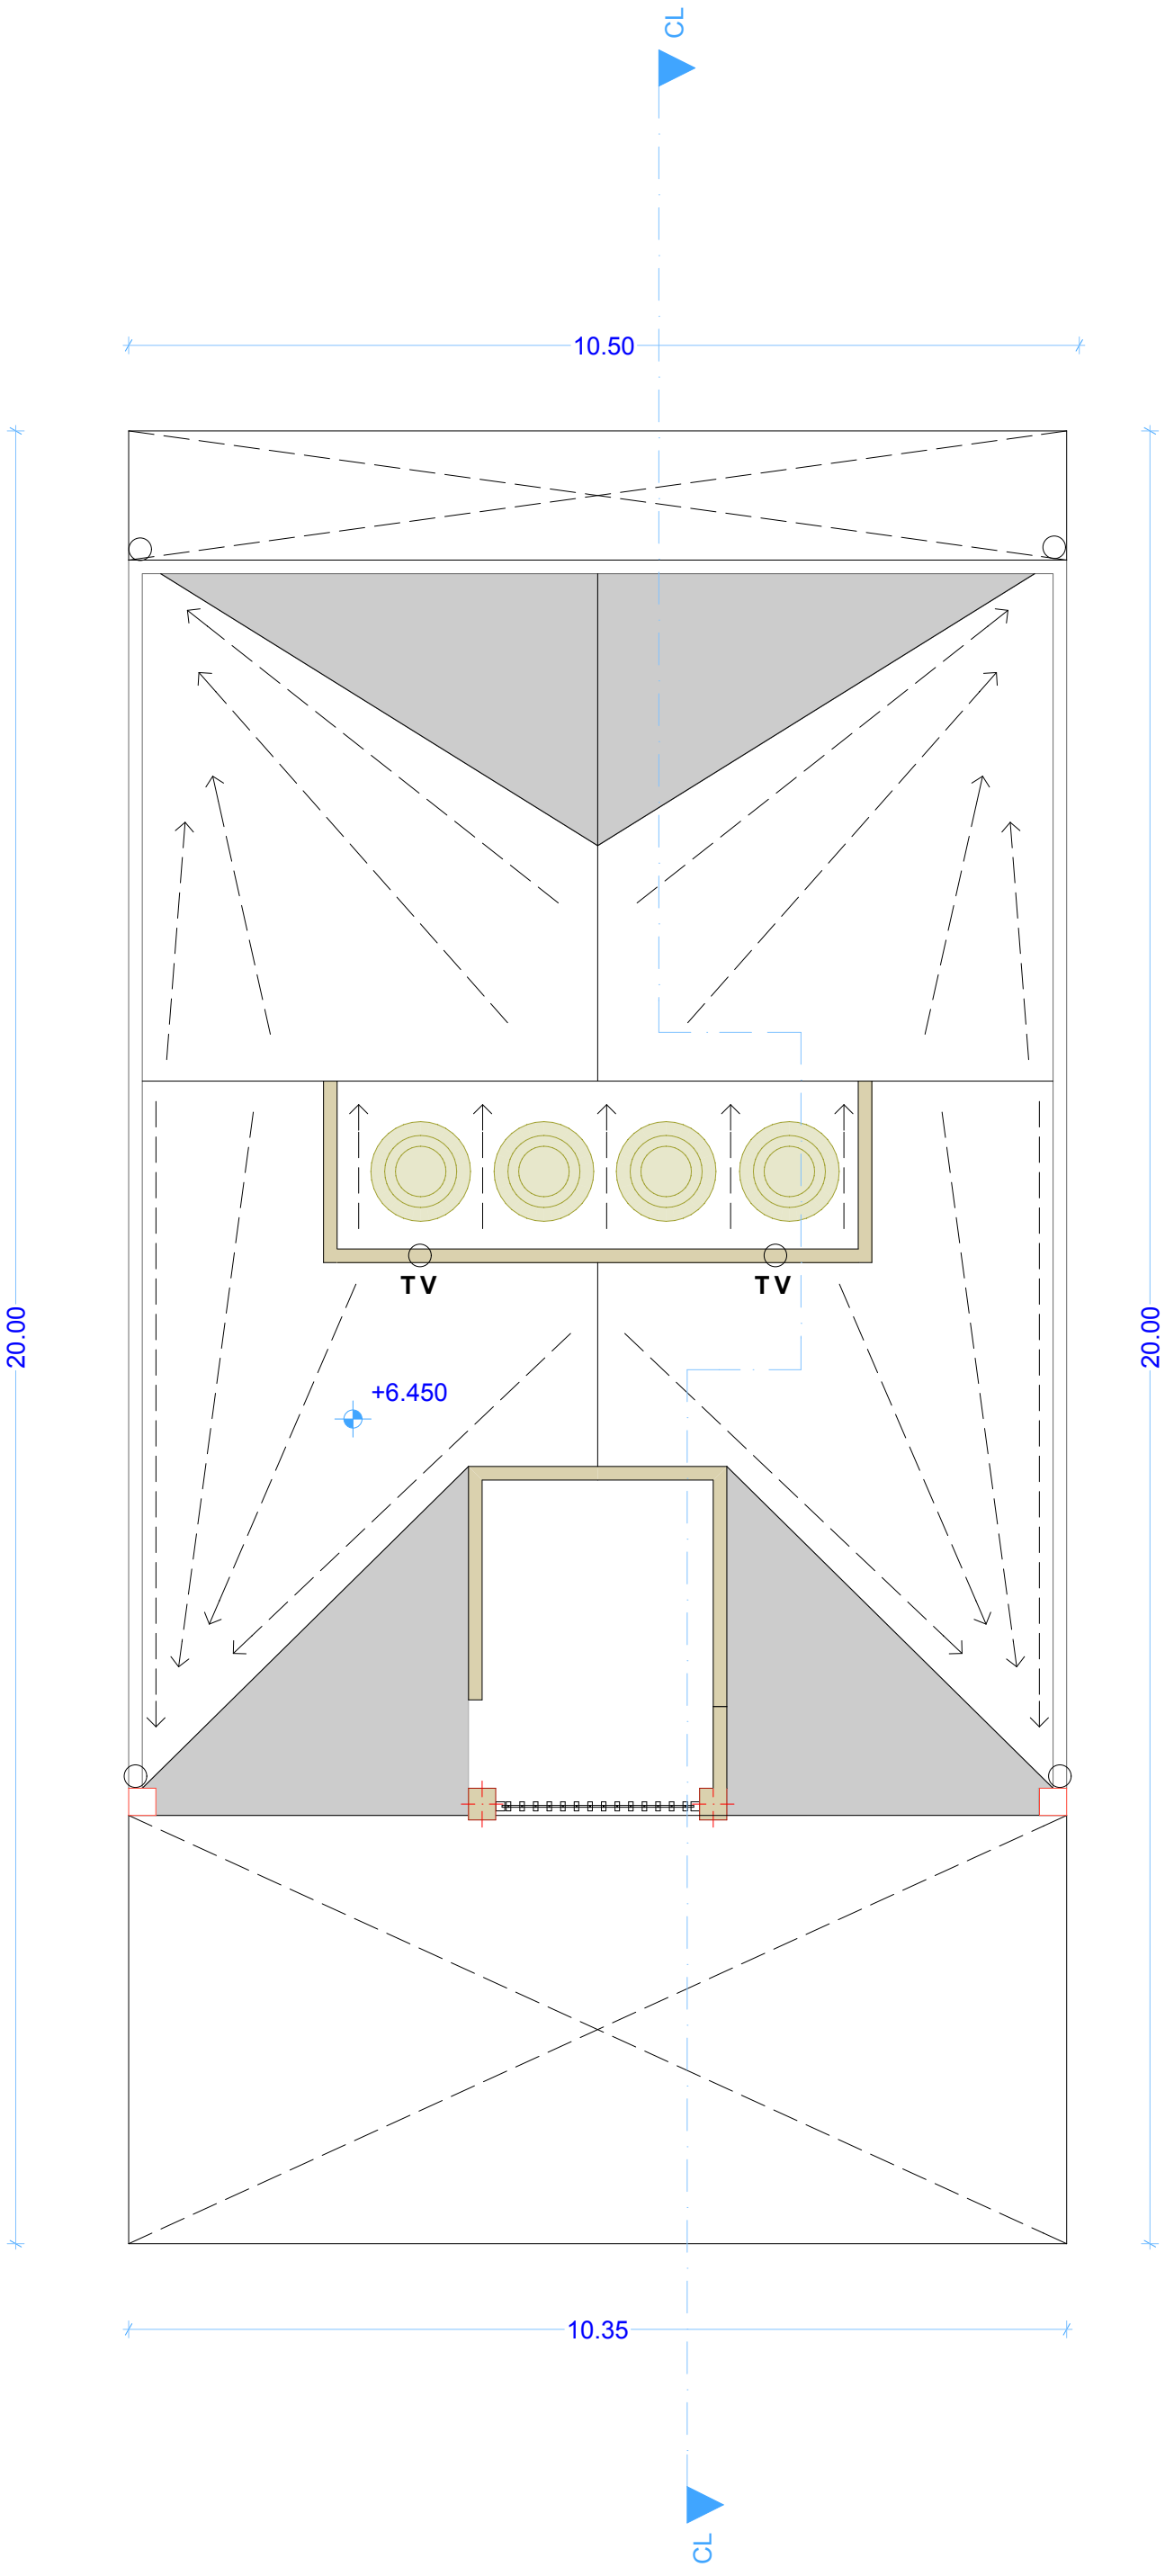

LunaSoto
digitalizaciones
mazatlan, sinaloa , mexico.
11:25 p.m.

OBRA:
OBRA NUEVA, DEPARTAMENTOS.

UBICACION:
TRIUNFO DE SAN PEDRO No. 03410
FRANCISCO VILLA.

DIGITALIZO:
ING. JORGE ALBERTO LUNA SOTO.

ARCHIVO:
LUNASOTO2020/JoseLuis.pla

PROPIETARIO:
CHAVEZ GUERRA JATZIRY

PROYECTO:
PLANTA DE AZOTEA

ESC.:	ACOT:	FECHA:	PLANO:
1:100	MTS.	03/06/2020 14/07/20	11 /11