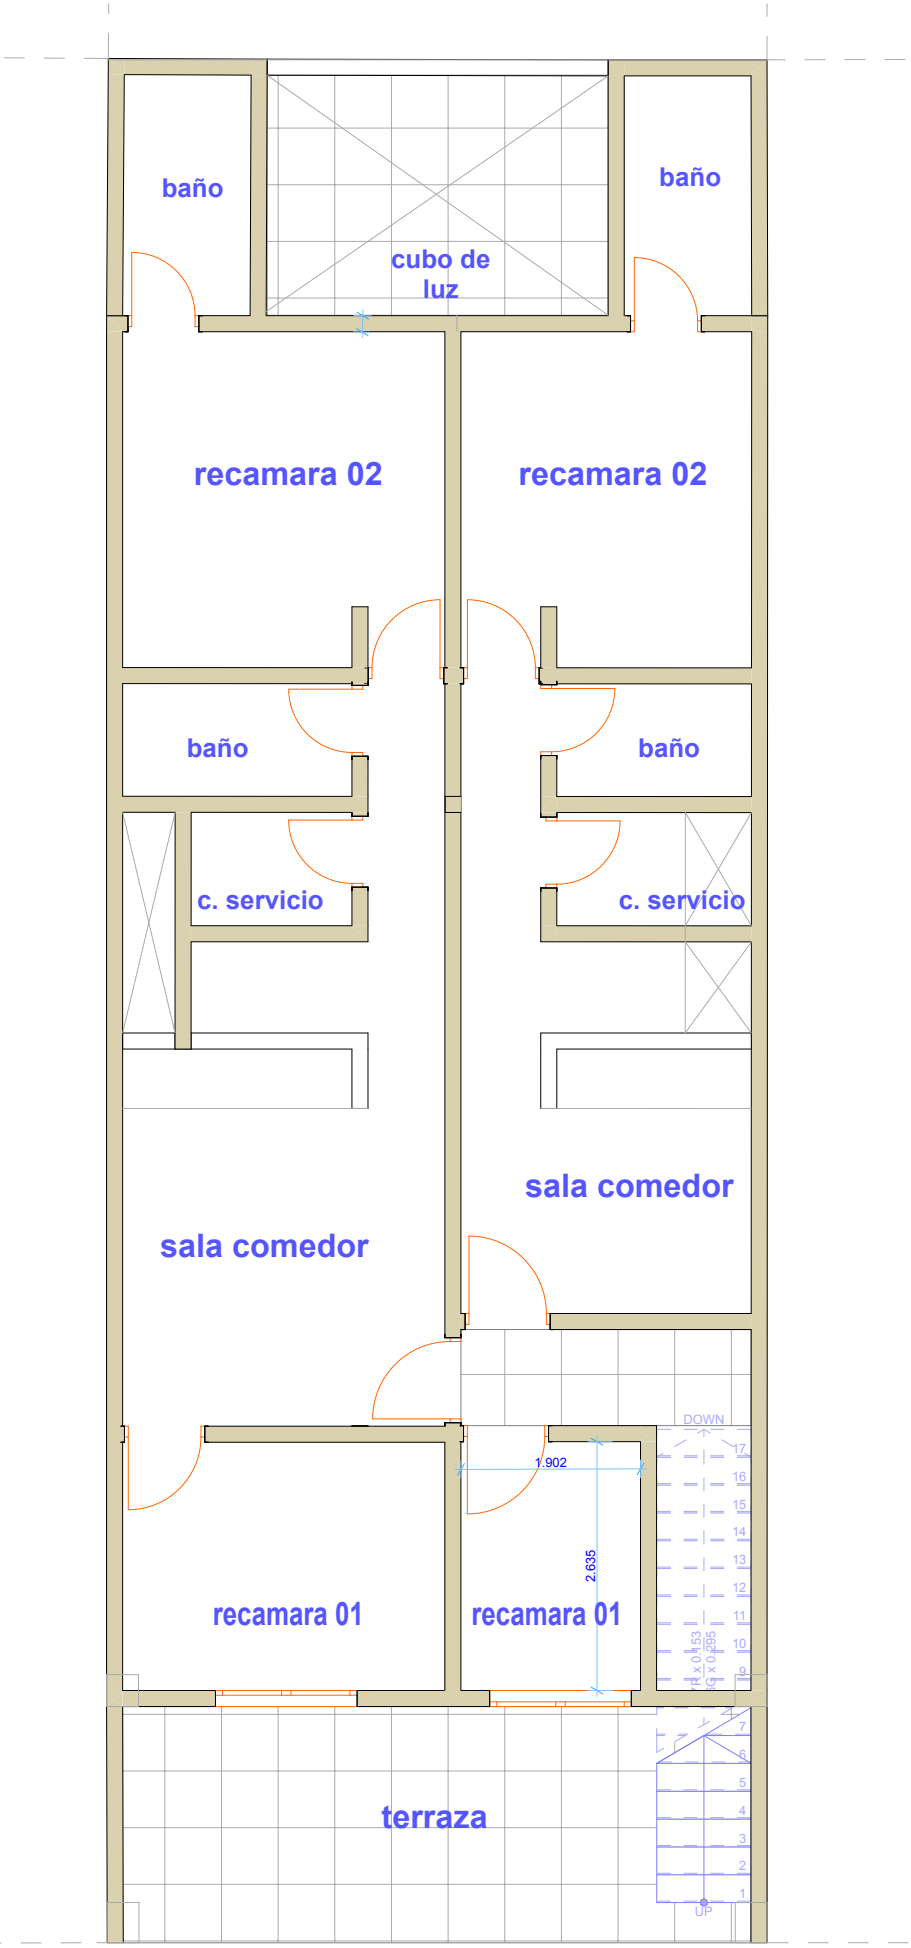

baño
baño
cubo de luz
recamara 02
recamara 02
baño
baño
c. servicio
c. servicio
sala comedor
sala comedor
1.902
2.635
recamara 01
recamara 01
terraza
DOWN
UP
R x 0.253
G x 0.635